
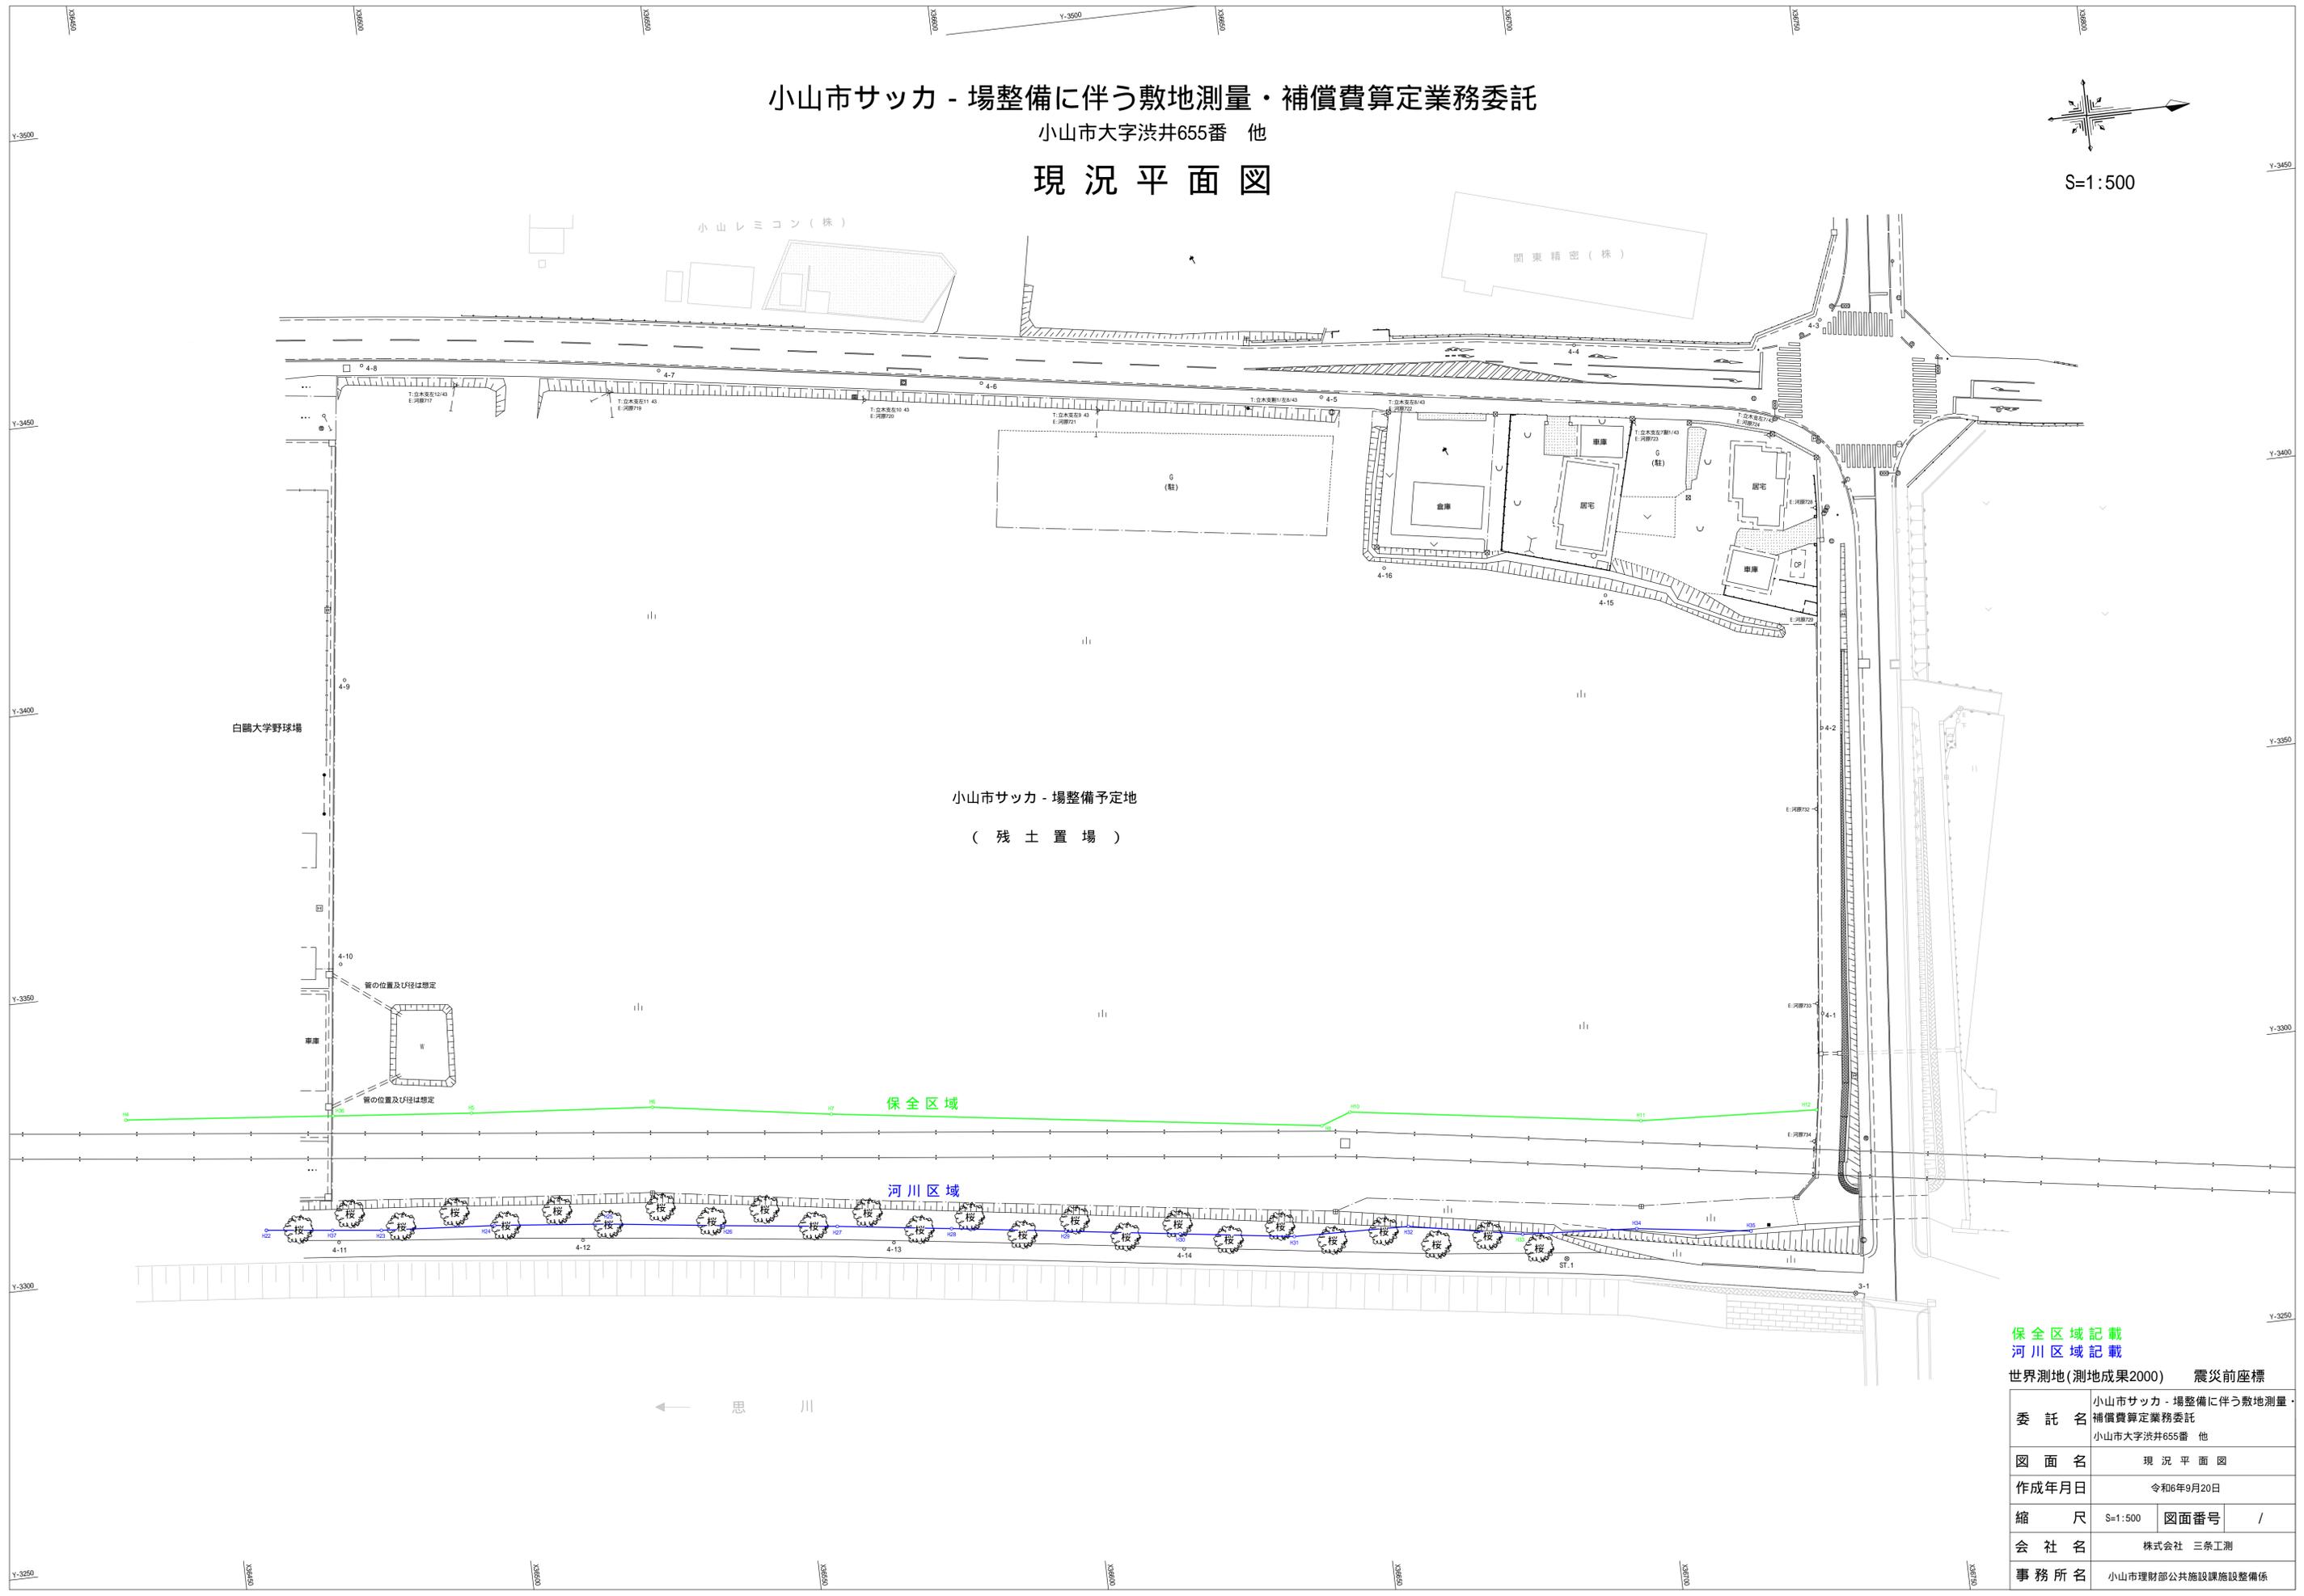


小山市サッカー - 場整備に伴う敷地測量・補償費算定業務委託  
 小山市大字渋井655番 他  
**現況平面図**

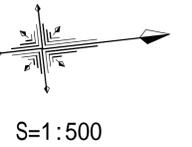

保全区域記載  
 河川区域記載  
 世界測地(測地成果2000) 震災前座標

委託名	小山市サッカー - 場整備に伴う敷地測量・補償費算定業務委託 小山市大字渋井655番 他		
図面名	現況平面図		
作成年月日	令和6年9月20日		
縮尺	S=1:500	図面番号	/
会社名	株式会社 三条工測		
事務所名	小山市理財部公共施設課施設整備係		