

市道4556号線

大字塩沢  
字川原

大字石ノ上  
字川原

工事中

工事中

工事中

工事中

現資源物ヤード

ソーラーパネル  
設置箇所

現直搬ヤード

排水処理施設ポンプ室

単独処理浄化槽  
10人槽

①  
ごみ処理施設

第1期焼却施設

新設歩道

42条1項1号道路(市道4327号線)

42条1項1号道路(市道39号線)



42条1項1号道路(市道4556号線)

大字塩沢

凡例

	搬入車両動線(一般持込)
	搬入車両動線(委託・許可)
	工事車両動線
	資源物搬出入車両動線
	都市計画決定(変更予定)
	使用不可範囲



委託名			
図面名			
図番	**	縮尺	1/500 (A1) 1/1000 (A3)
令和 年 月			
小山広域保健衛生組合			

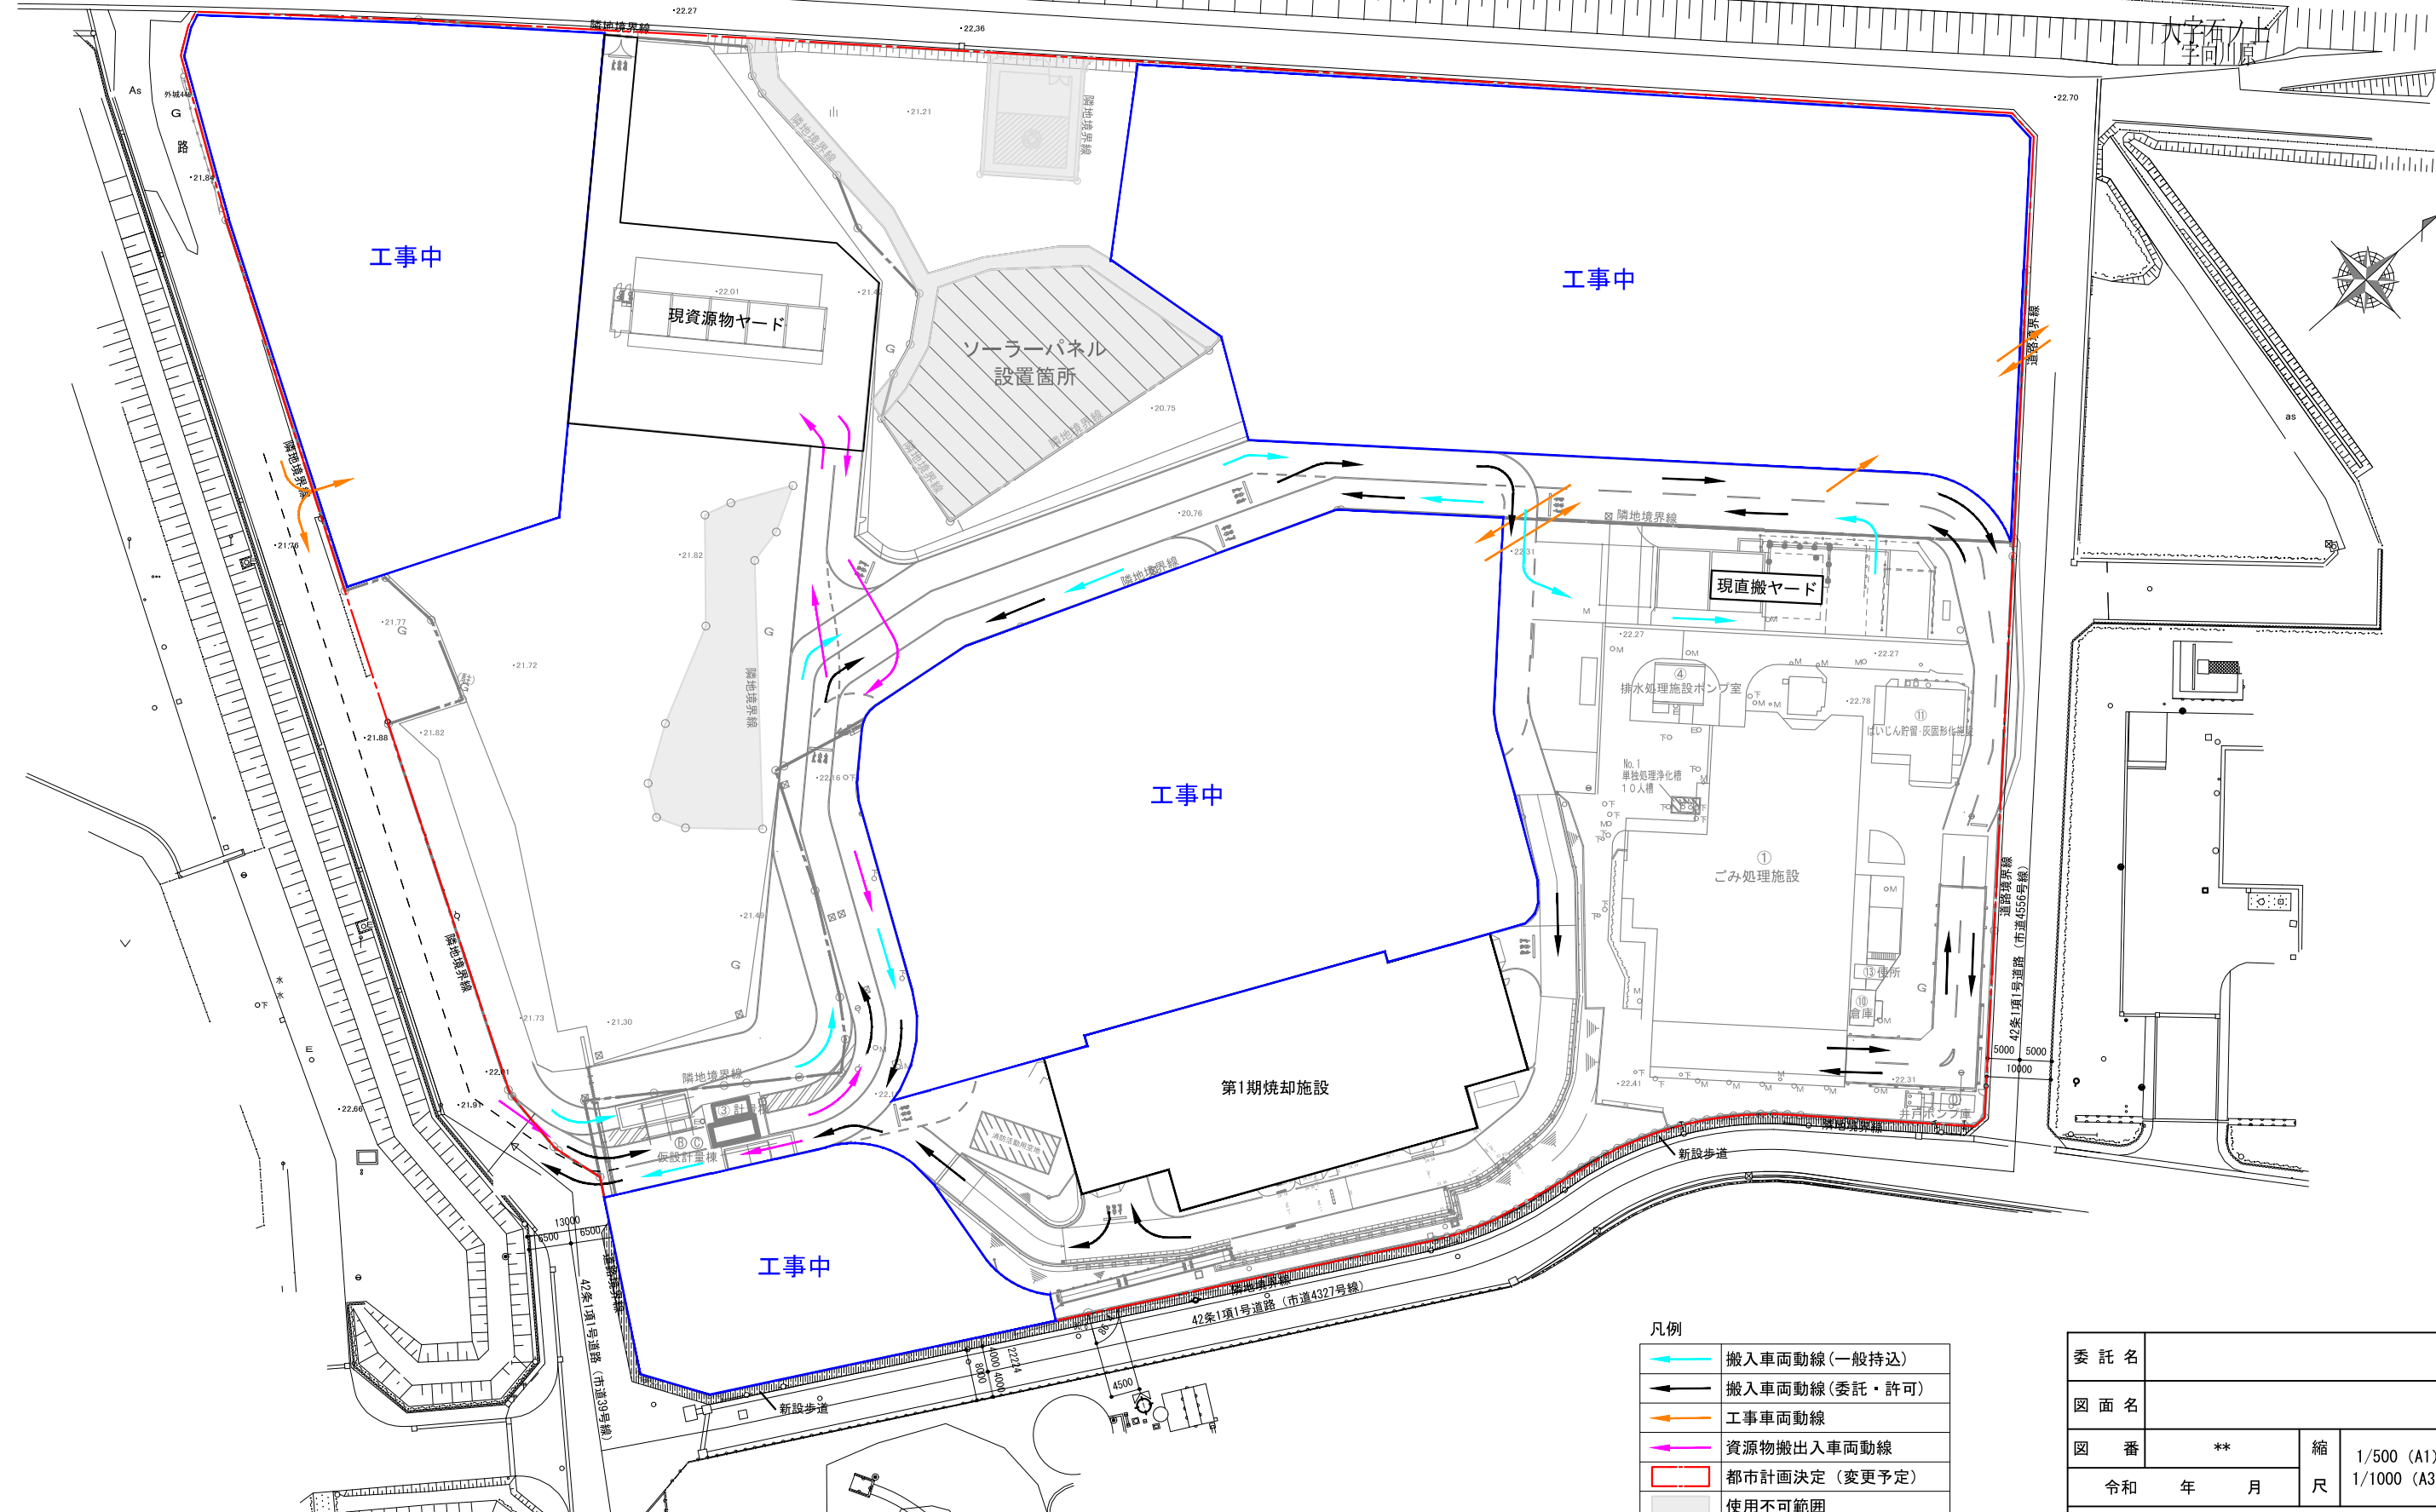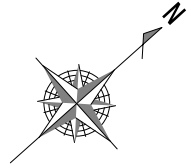

市道4556号線

大字塩沢  
字川原

大字西ノ上  
字川原

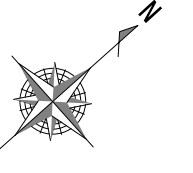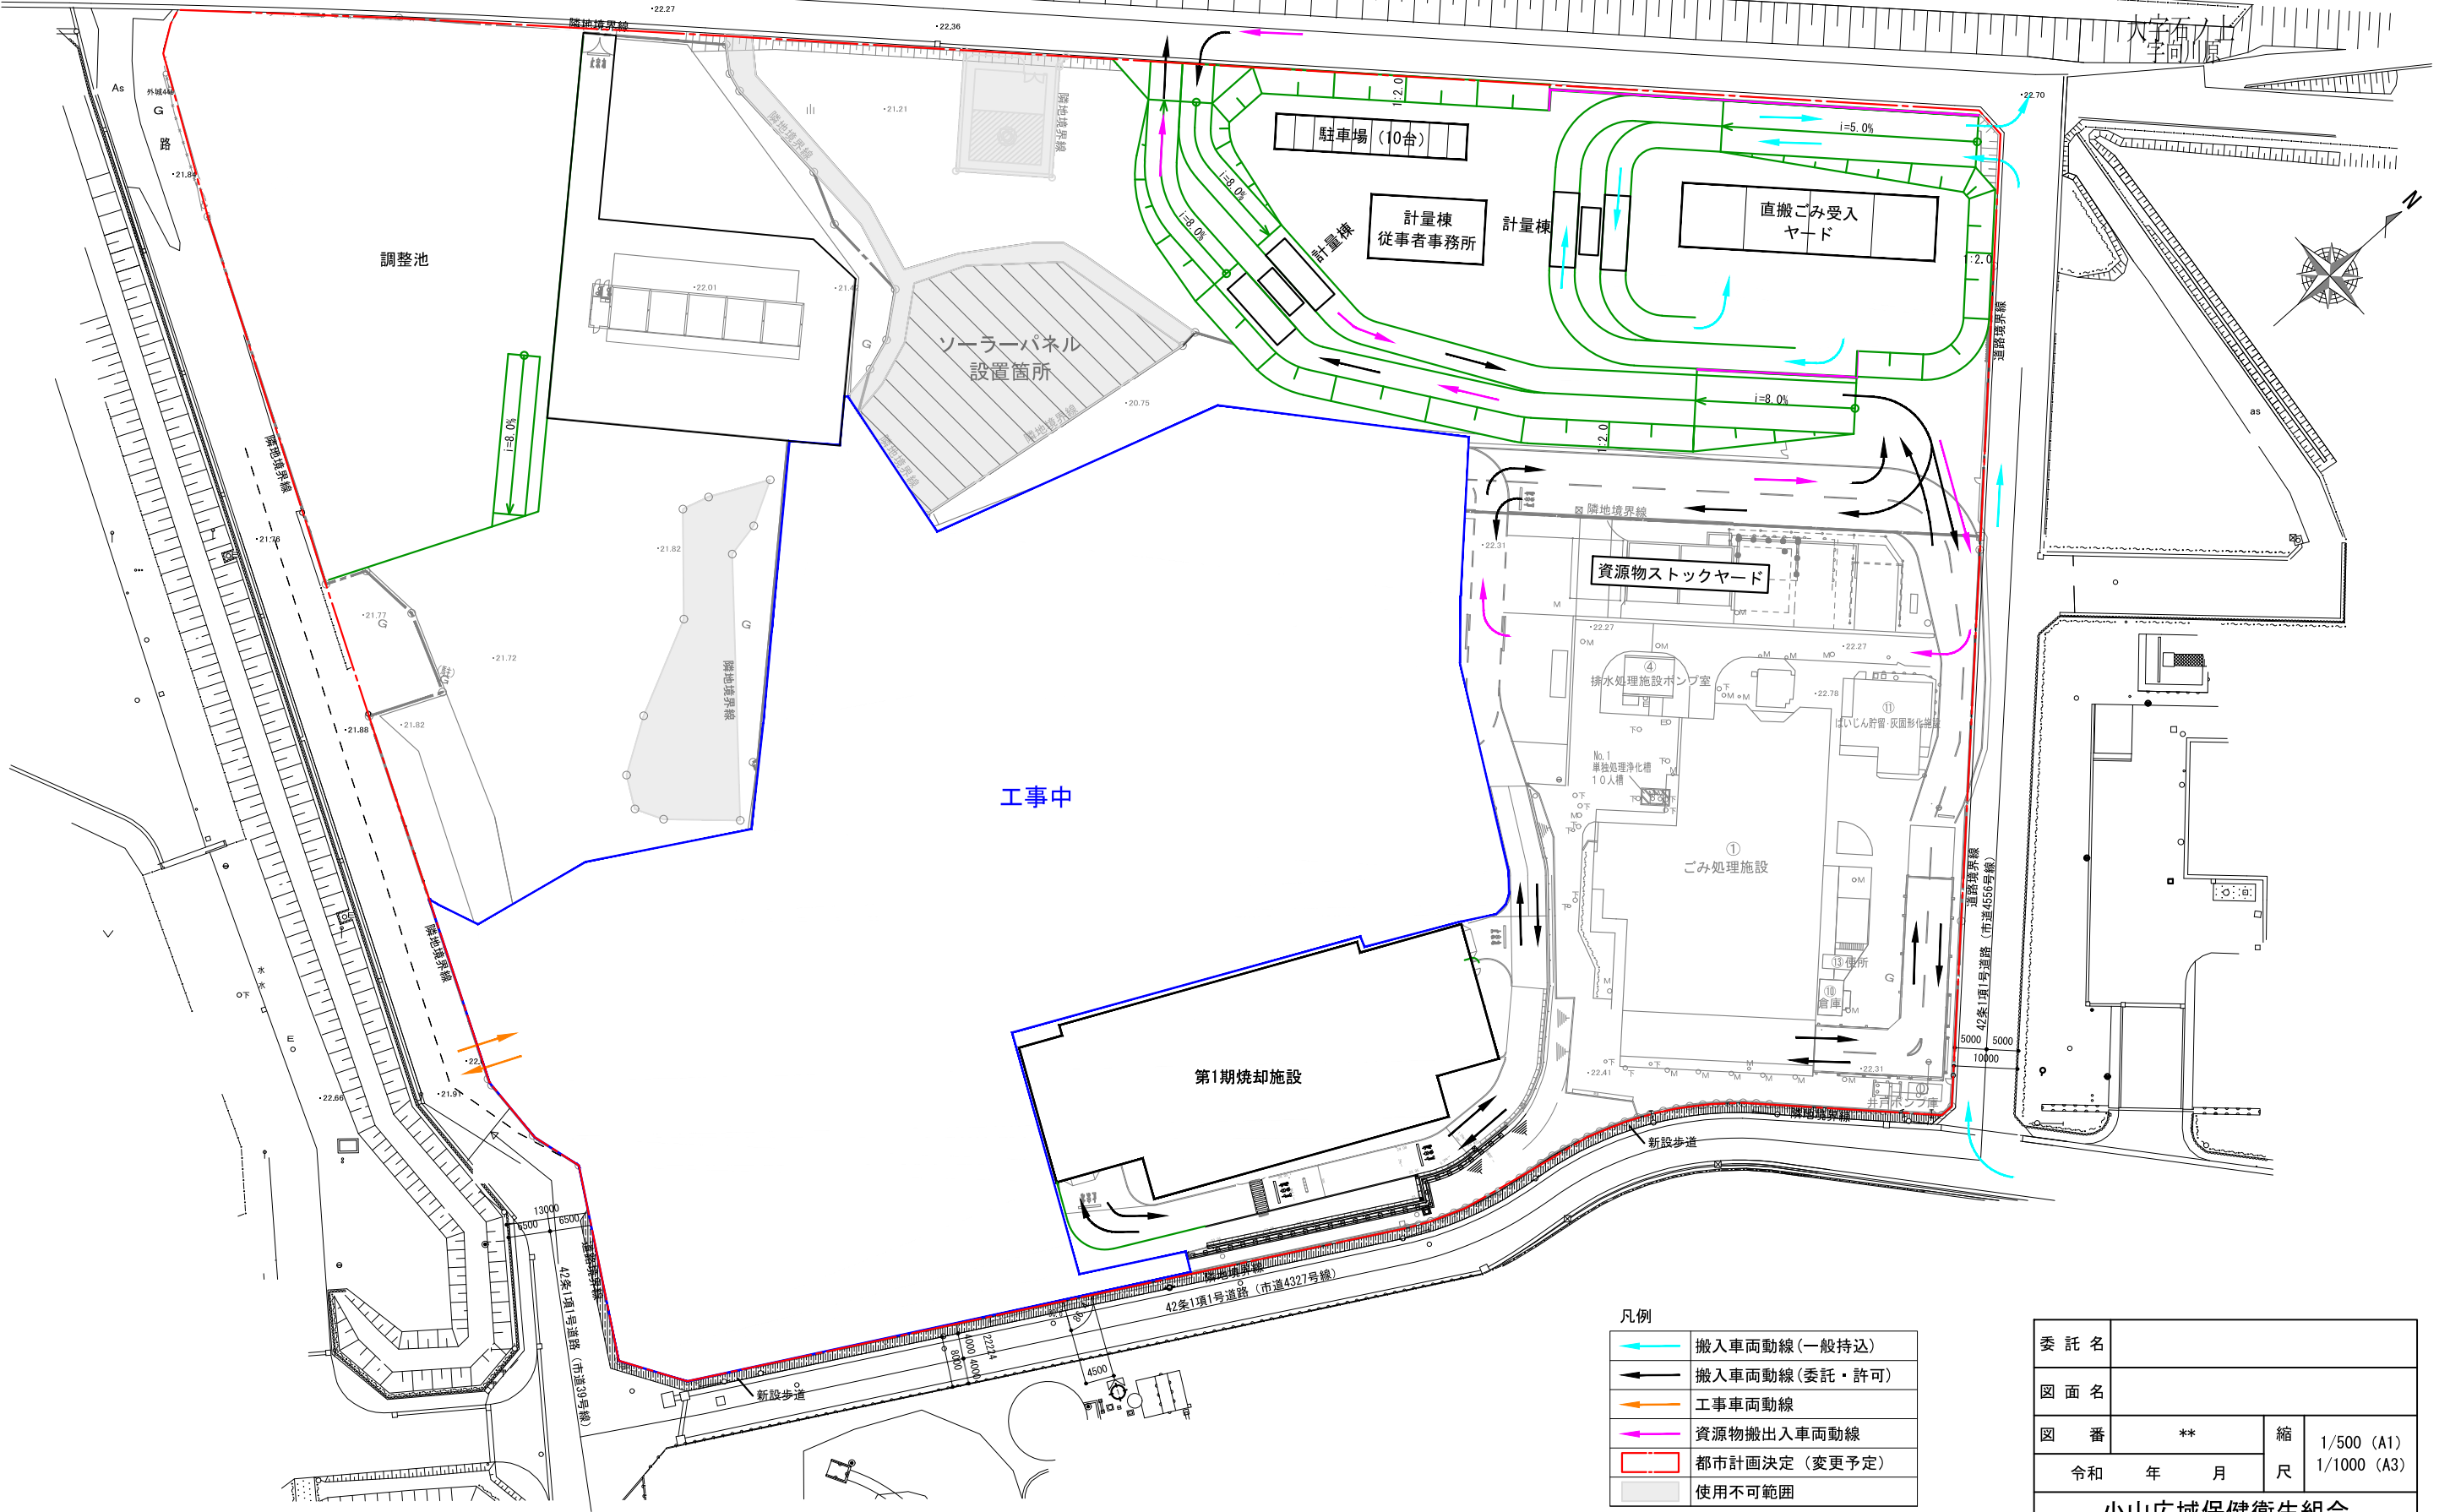

凡例

	搬入車両動線 (一般持込)
	搬入車両動線 (委託・許可)
	工事車両動線
	資源物搬出入車両動線
	都市計画決定 (変更予定)
	使用不可範囲

委託名			
図面名			
図番	**	縮尺	1/500 (A1) 1/1000 (A3)
令和 年 月			
小山広域保健衛生組合			

大字塩沢





市道4556号線

大字塩沢  
字川原

大字西ノ上  
字川原

大字塩沢

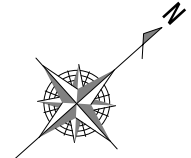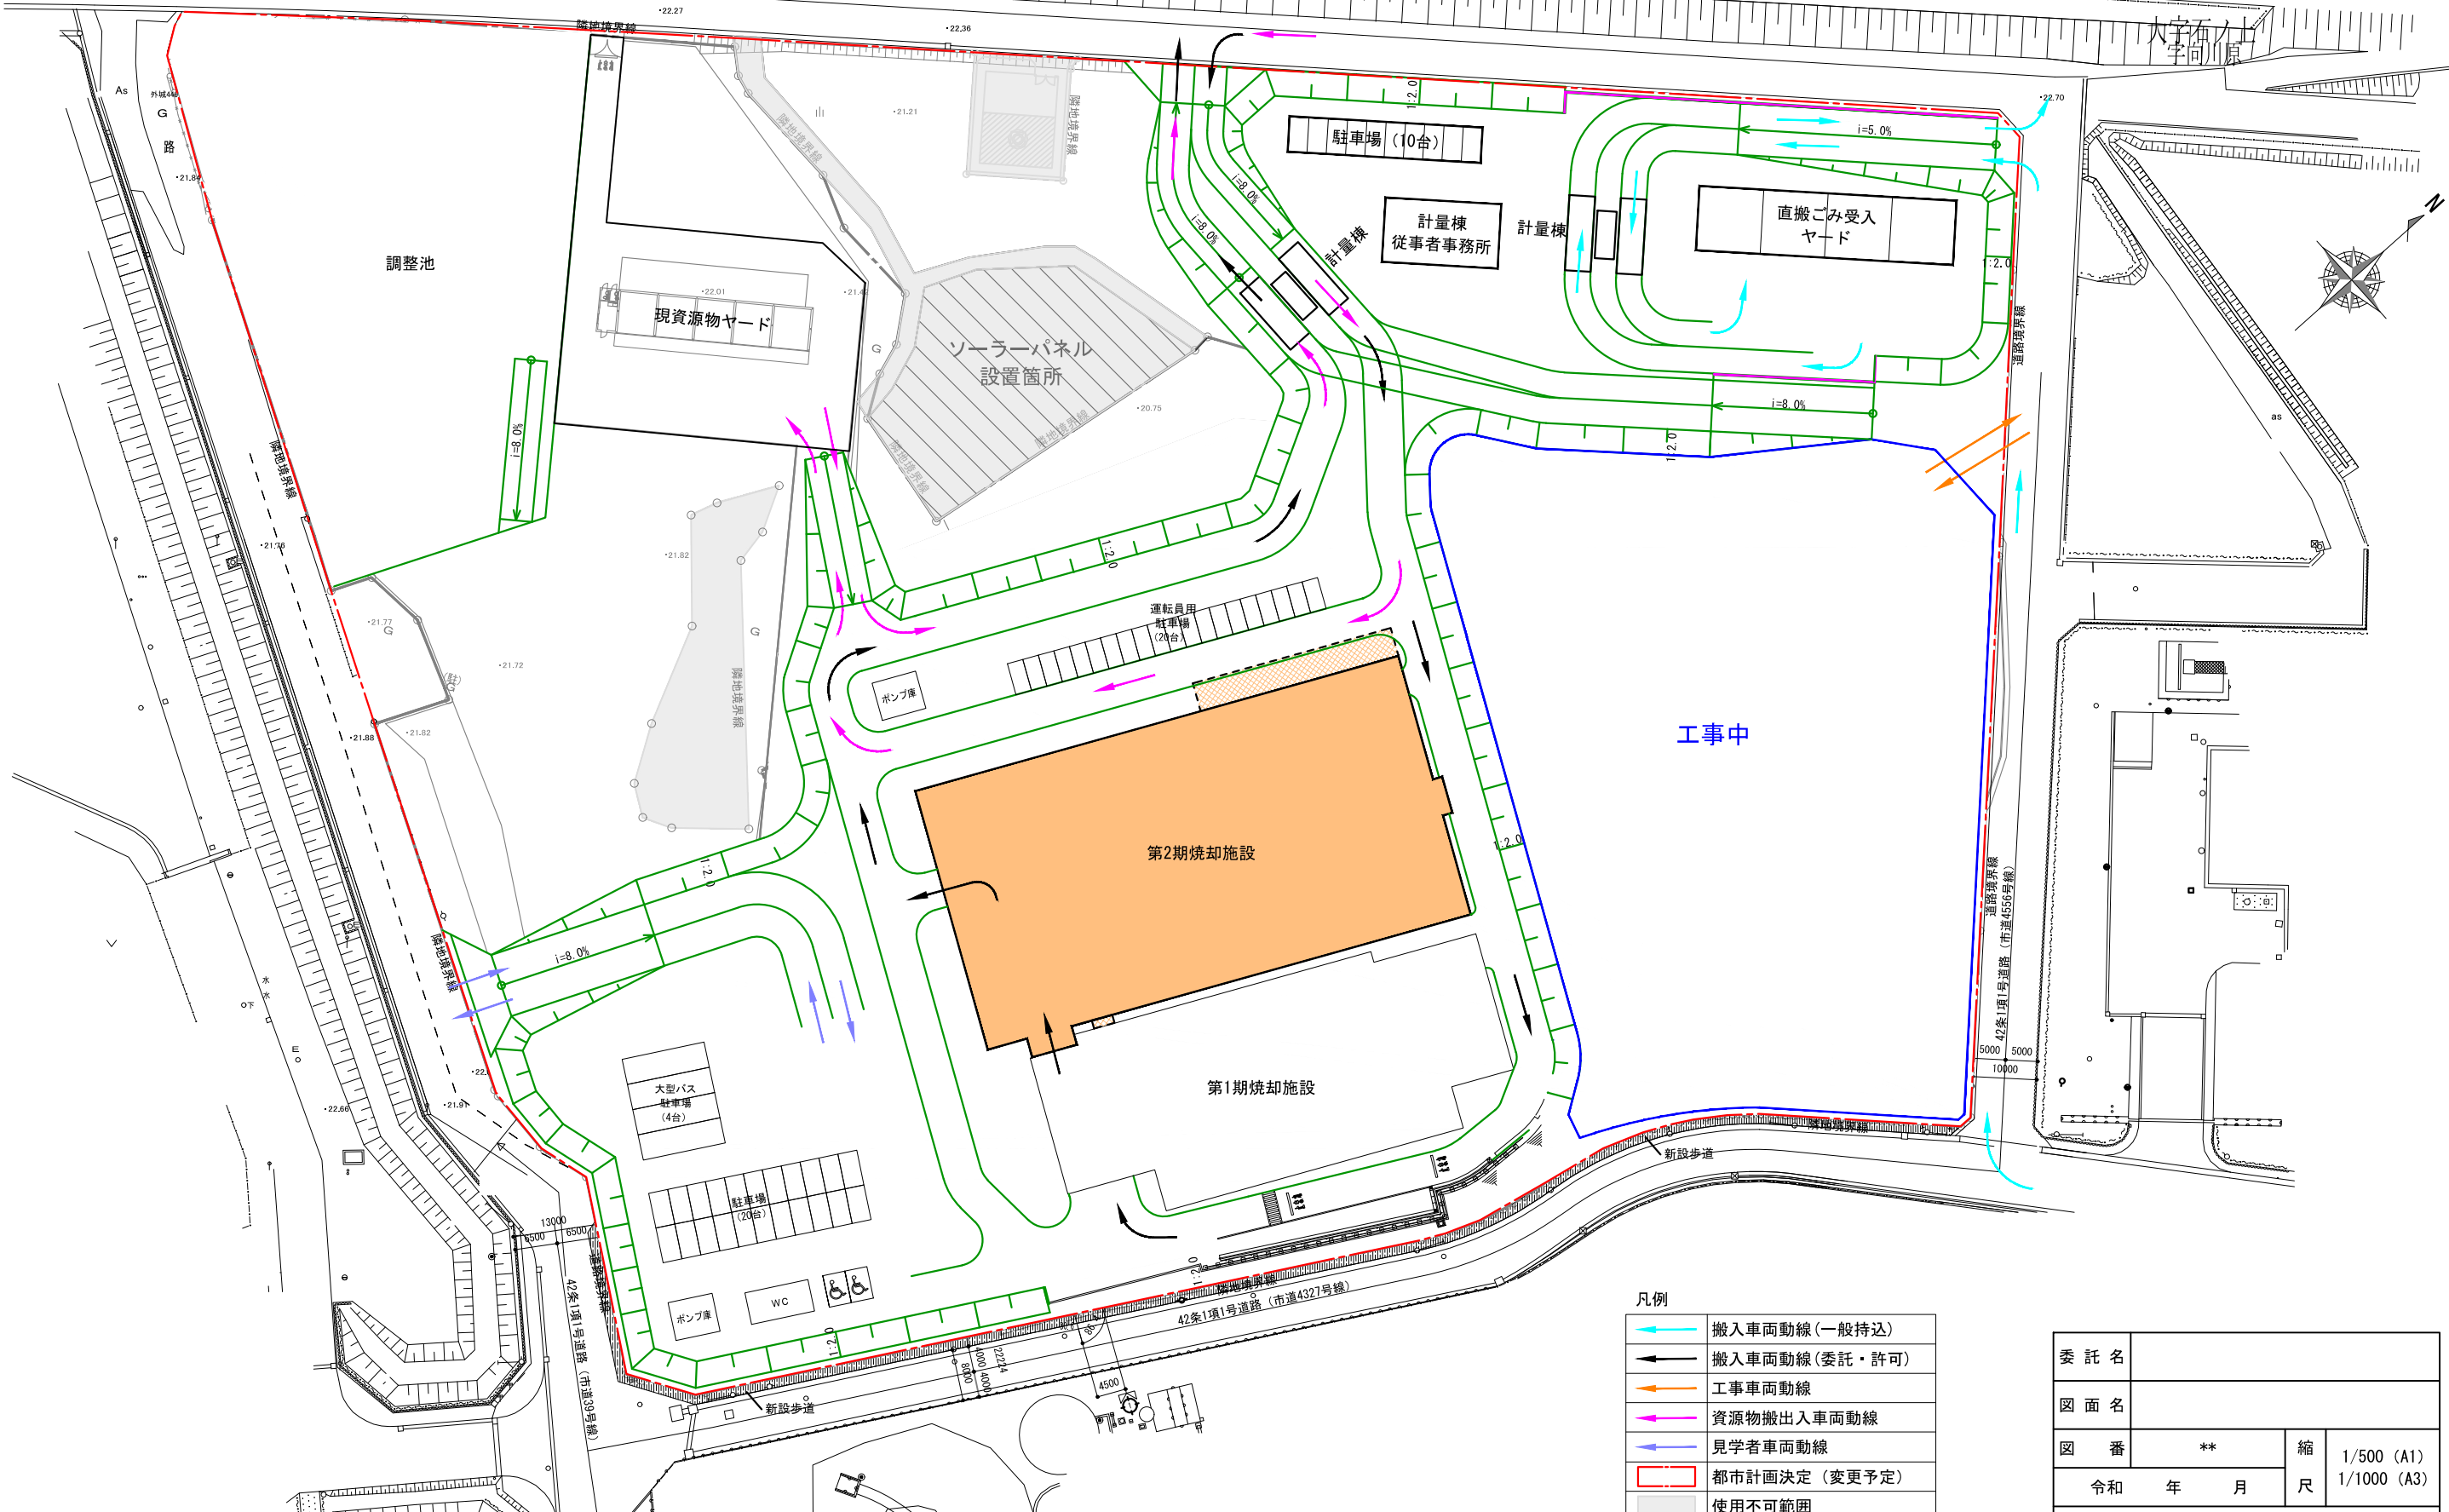

凡例


	搬入車両動線 (一般持込)
	搬入車両動線 (委託・許可)
	工事車両動線
	資源物搬出入車両動線
	見学者車両動線
	都市計画決定 (変更予定)
	使用不可範囲

委託名			
図面名			
図番	**	縮尺	1/500 (A1) 1/1000 (A3)
令和 年 月			
小山広域保健衛生組合			

市道4556号線

大字塩沢  
字川原

大字西ノ上  
字川原

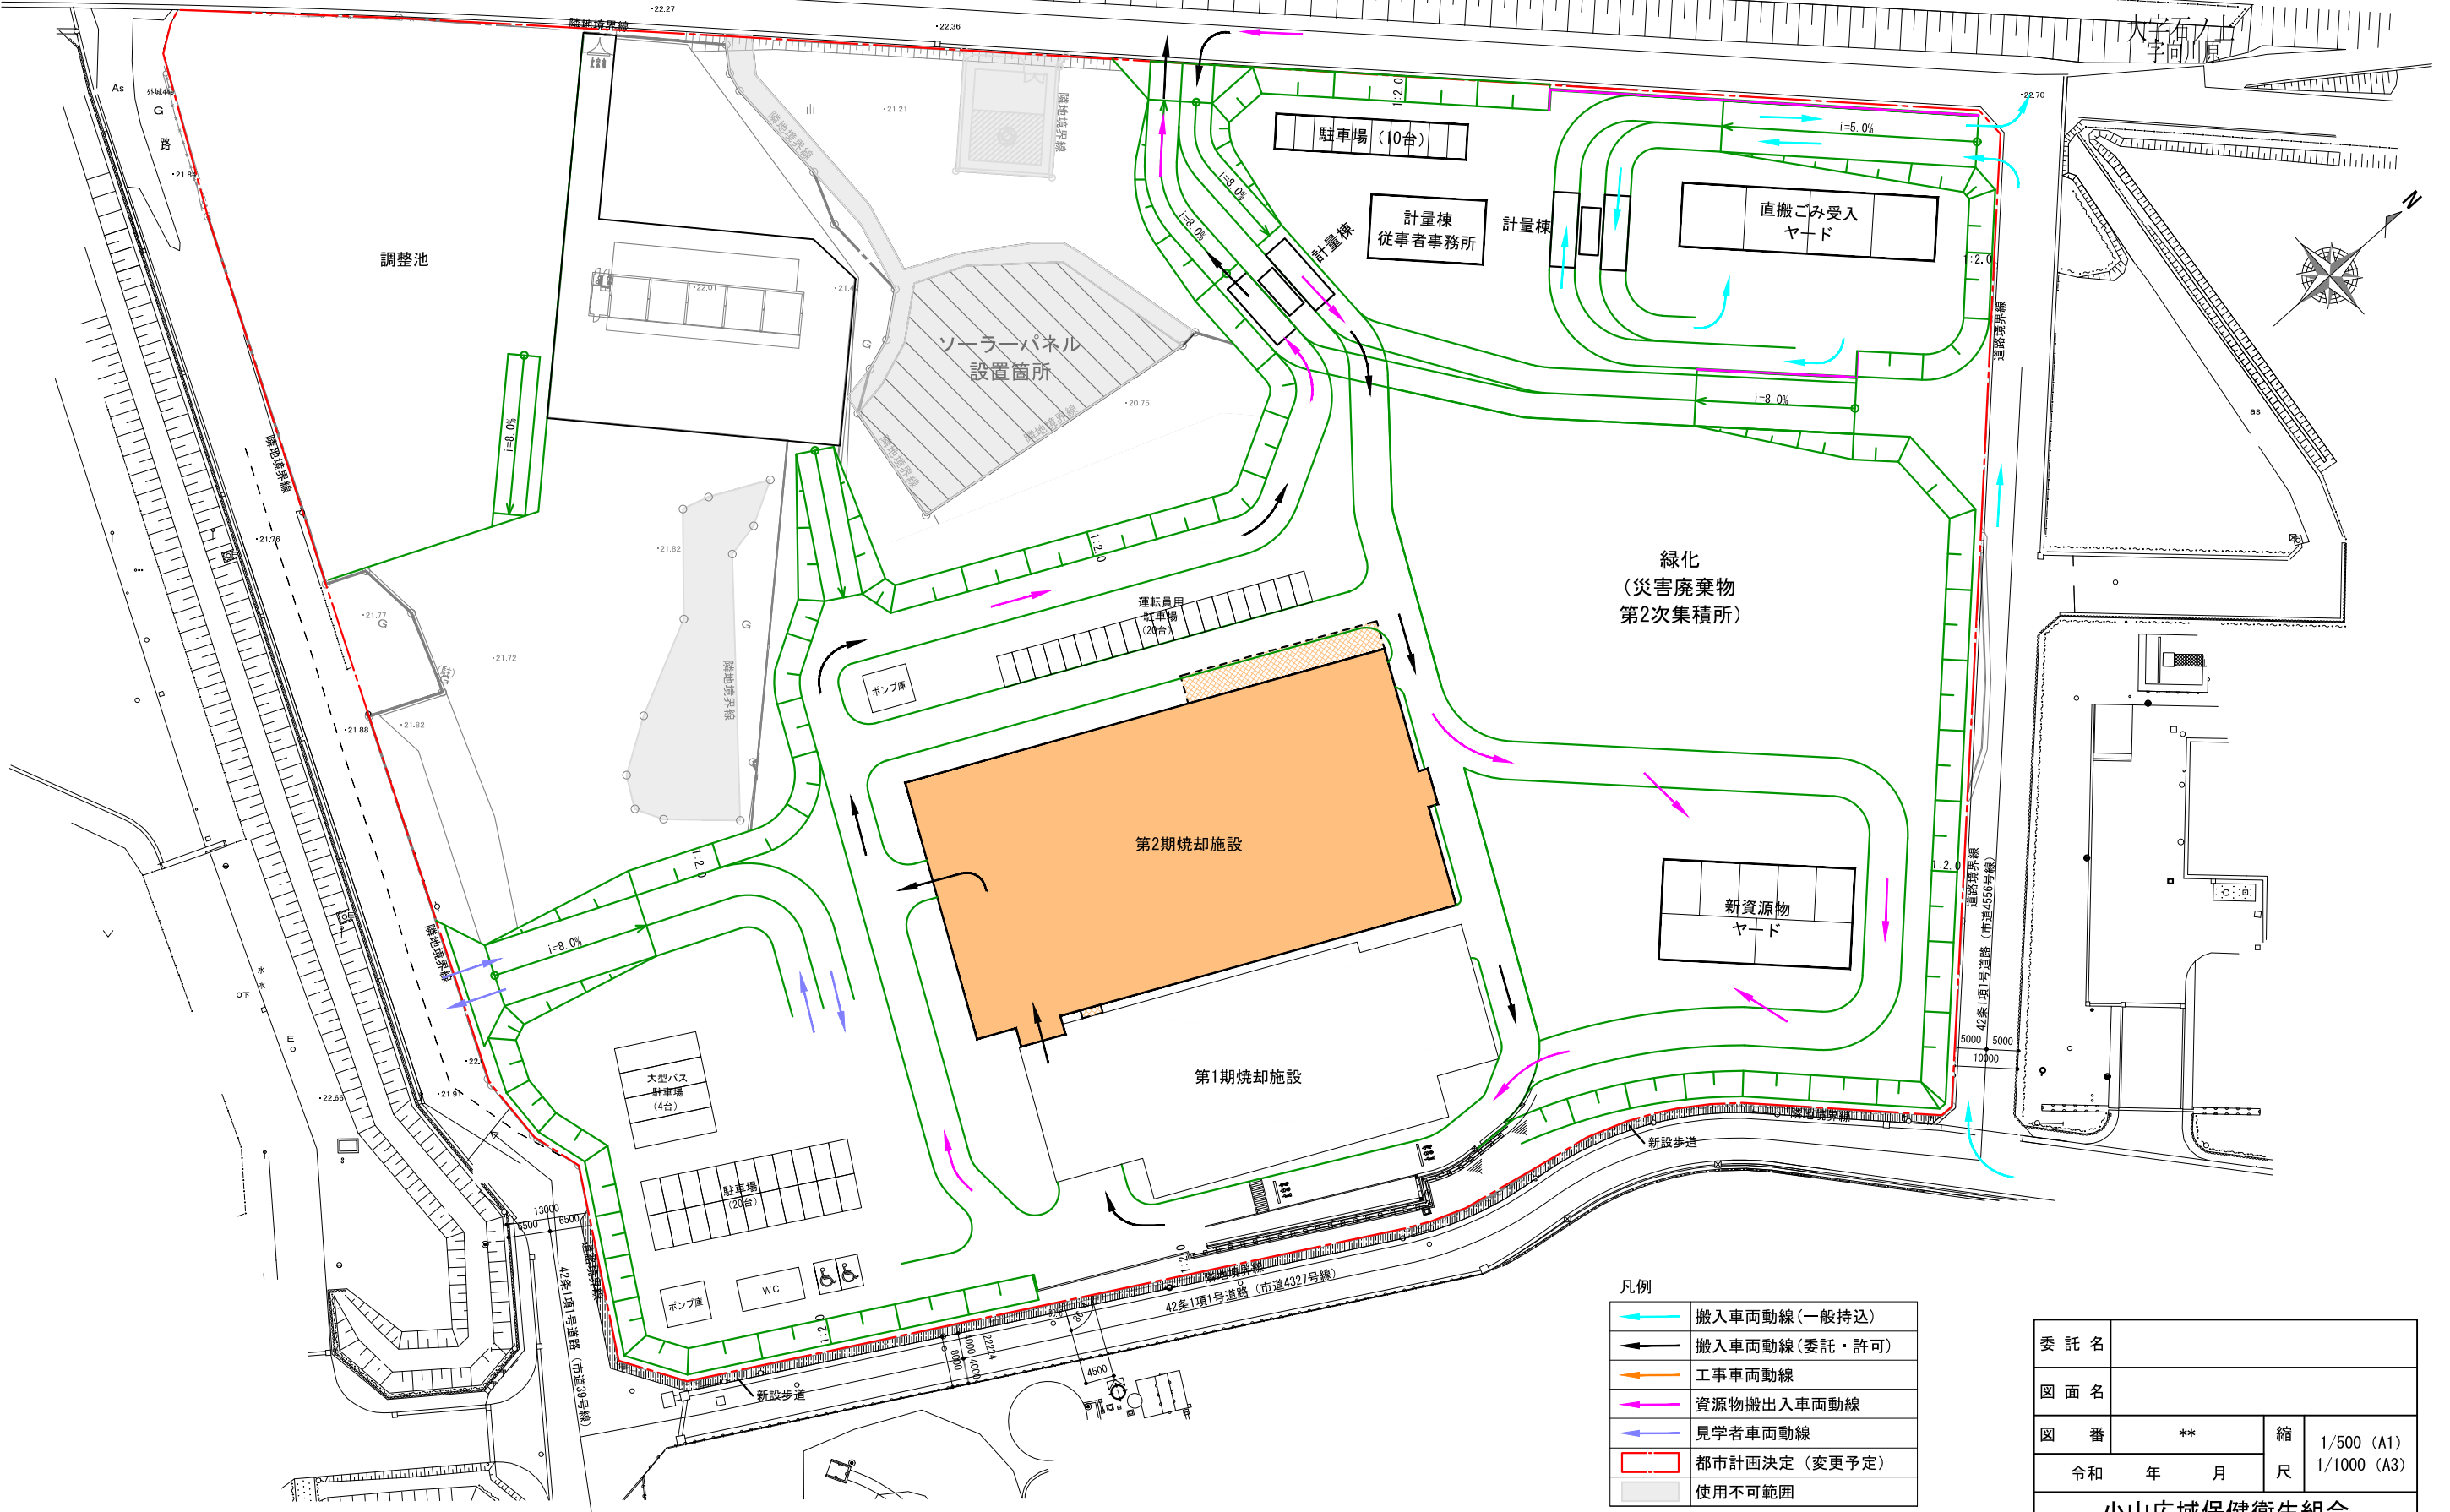

調整池

ソーラーパネル  
設置箇所

駐車場 (10台)

計量棟  
従事者事務所

直搬ごみ受入  
ヤード

緑化  
(災害廃棄物  
第2次集積所)

第2期焼却施設

新資源物  
ヤード

第1期焼却施設

大型バス  
駐車場 (4台)

駐車場 (20台)

ポンプ棟

WC

凡例

	搬入車両動線 (一般持込)
	搬入車両動線 (委託・許可)
	工事車両動線
	資源物搬出入車両動線
	見学者車両動線
	都市計画決定 (変更予定)
	使用不可範囲

委託名			
図面名			
図番	**	縮尺	1/500 (A1) 1/1000 (A3)
令和 年 月			
小山広域保健衛生組合			

大字塩沢