

市道4556号線

大字塩沢
字川原

大字西ノ上
字川原

工事中

工事中

工事中

工事中

現資源物ヤード

ソーラーパネル
設置箇所

現直搬ヤード

排水処理施設ポンプ室

No.1 単独処理浄化槽
10人槽

①
ごみ処理施設

第1期焼却施設

新設歩道

42条1項1号道路 (市道4327号線)

42条1項1号道路 (市道39号線)

42条1項1号道路 (市道4556号線)

大字塩沢

凡例


| | |
|--|----------------|
| | 搬入車両動線 (一般持込) |
| | 搬入車両動線 (委託・許可) |
| | 工事車両動線 |
| | 資源物搬出入車両動線 |
| | 都市計画決定 (変更予定) |
| | 使用不可範囲 |

| | | | |
|------------|----|----|---------------------------|
| 委託名 | | | |
| 図面名 | | | |
| 図番 | ** | 縮尺 | 1/500 (A1) 1/1000 (A3) |
| 令和 年 月 | | | |
| 小山広域保健衛生組合 | | | |

市道4556号線

大字塩沢
字川原

大字西ノ上
字川原

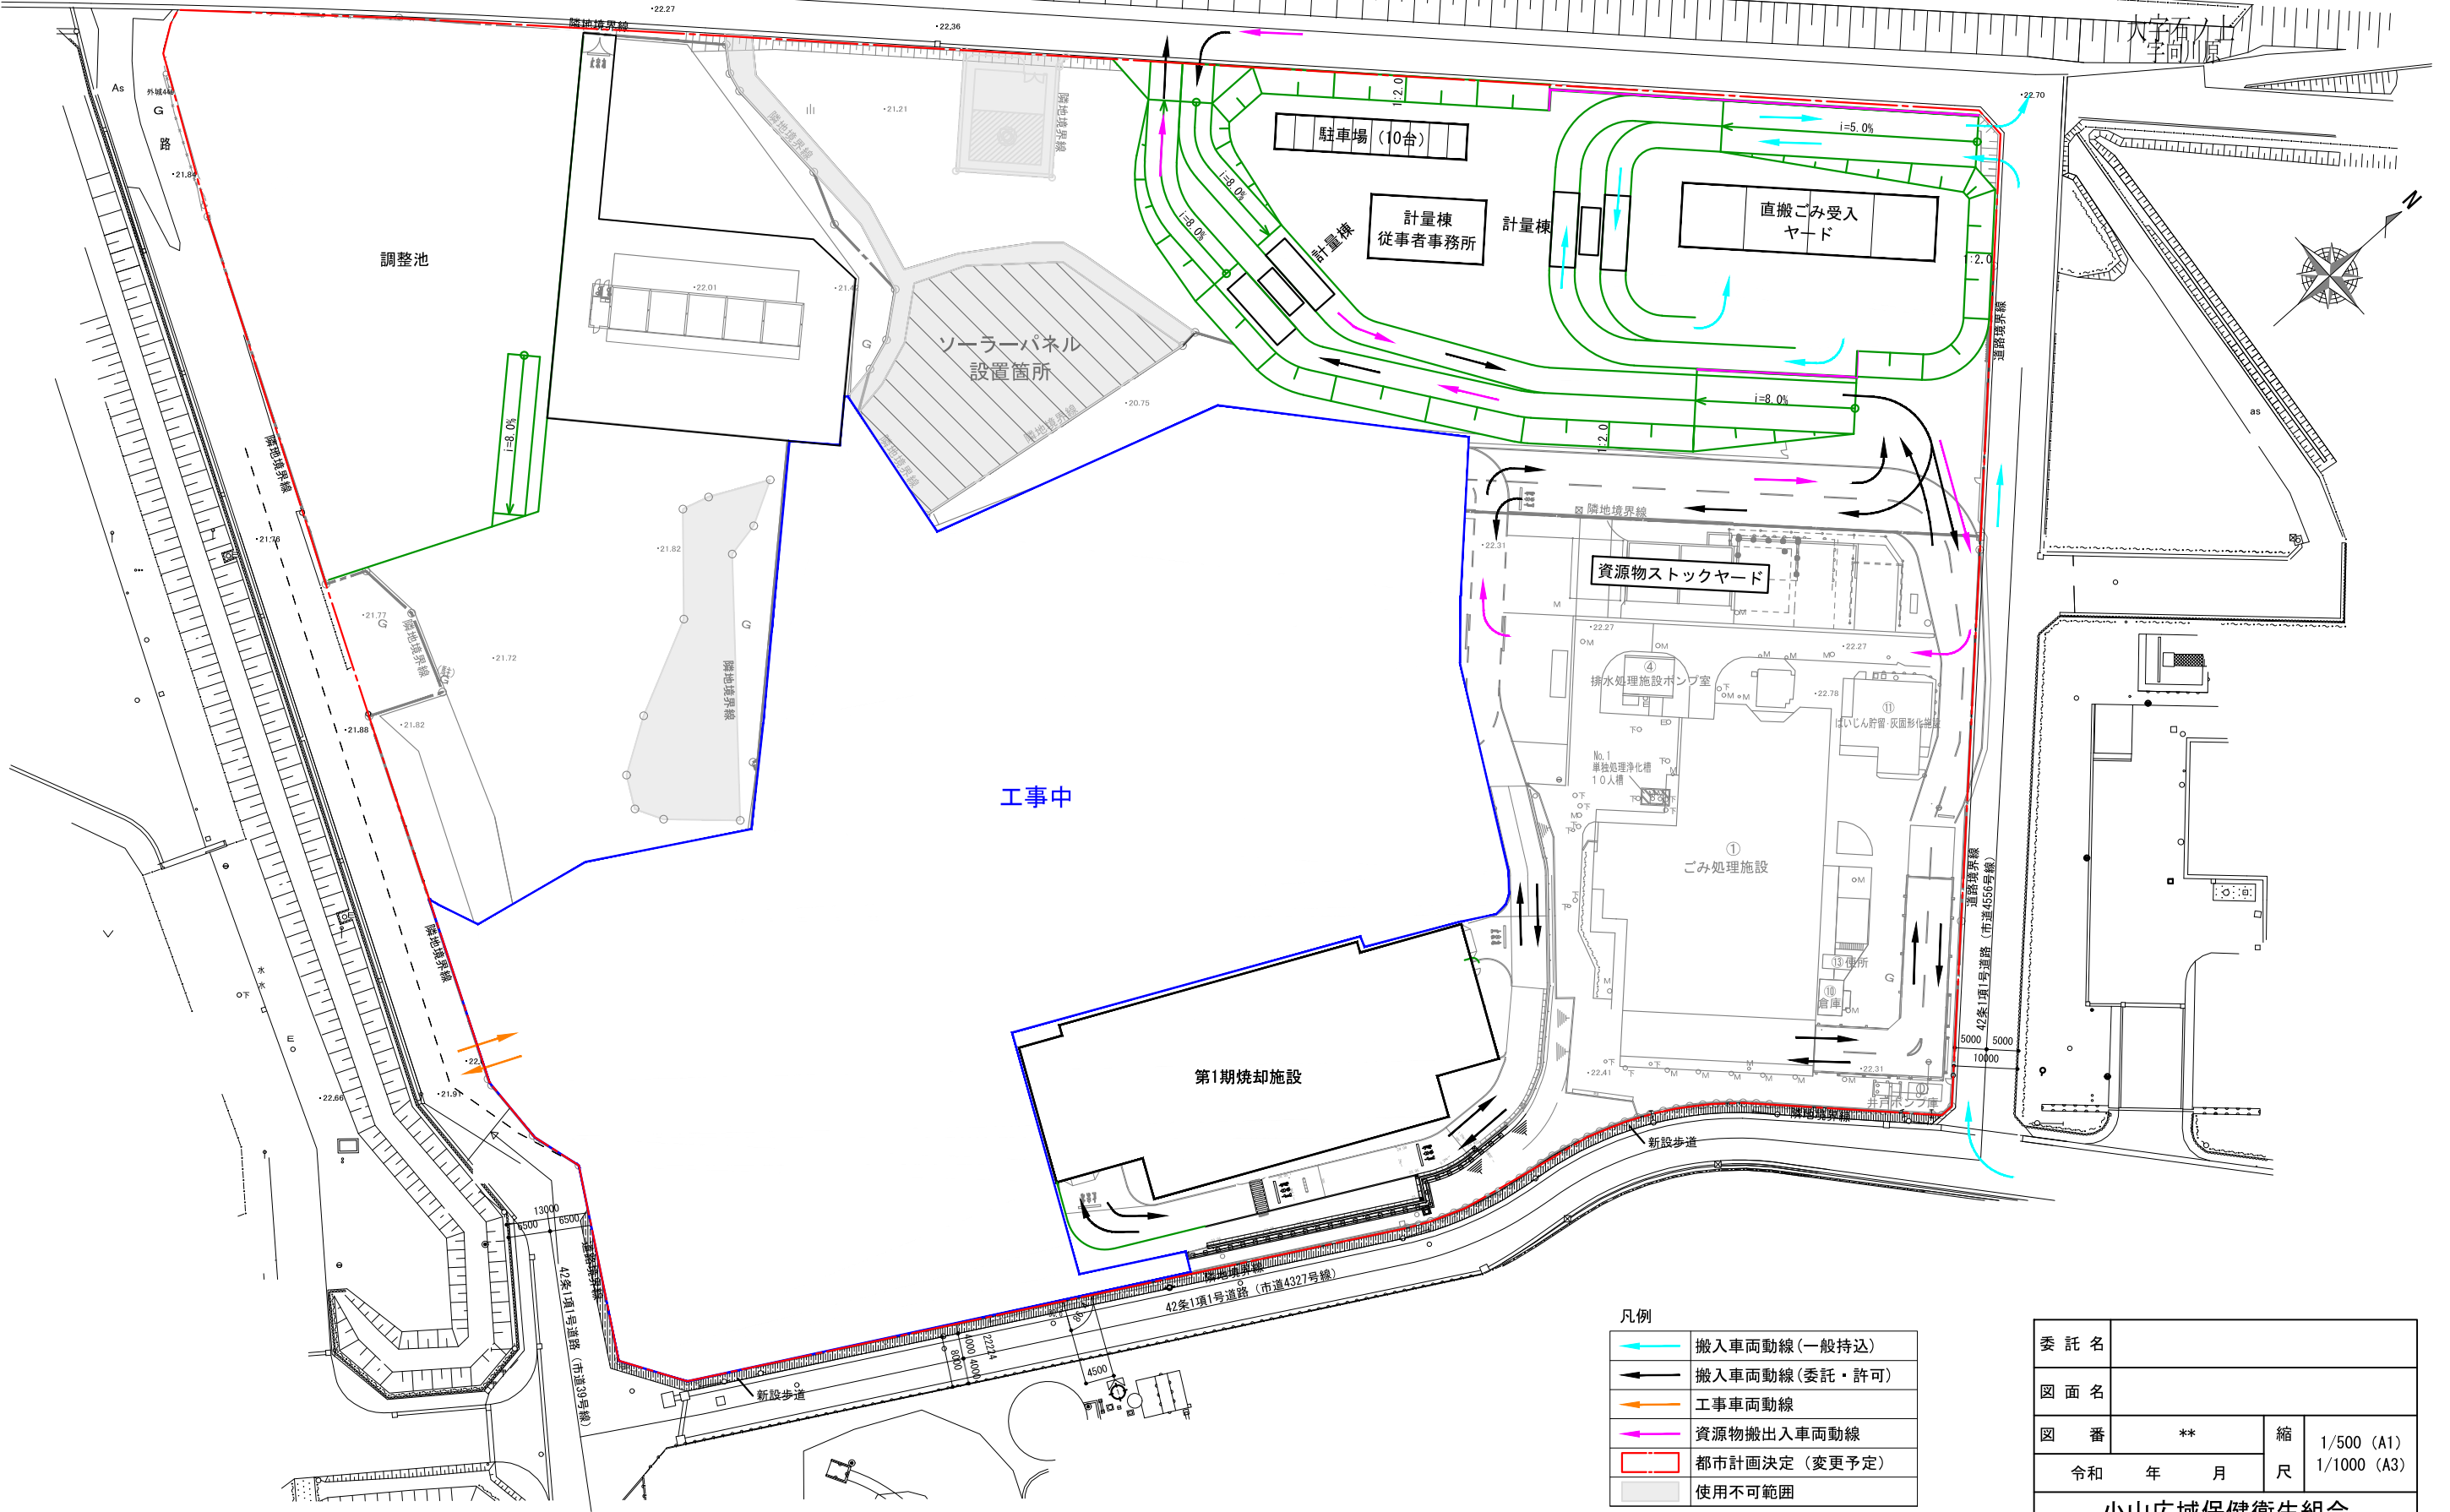

工事中

凡例

| | |
|--|----------------|
| | 搬入車両動線 (一般持込) |
| | 搬入車両動線 (委託・許可) |
| | 工事車両動線 |
| | 資源物搬出入車両動線 |
| | 都市計画決定 (変更予定) |
| | 使用不可範囲 |

| | | | |
|------------|----|----|---------------------------|
| 委託名 | | | |
| 図面名 | | | |
| 図番 | ** | 縮尺 | 1/500 (A1) 1/1000 (A3) |
| 令和 年 月 | | 尺 | |
| 小山広域保健衛生組合 | | | |


大字塩沢

市道4556号線

大字塩沢
字川原

大字西ノ上
字川原

大字塩沢

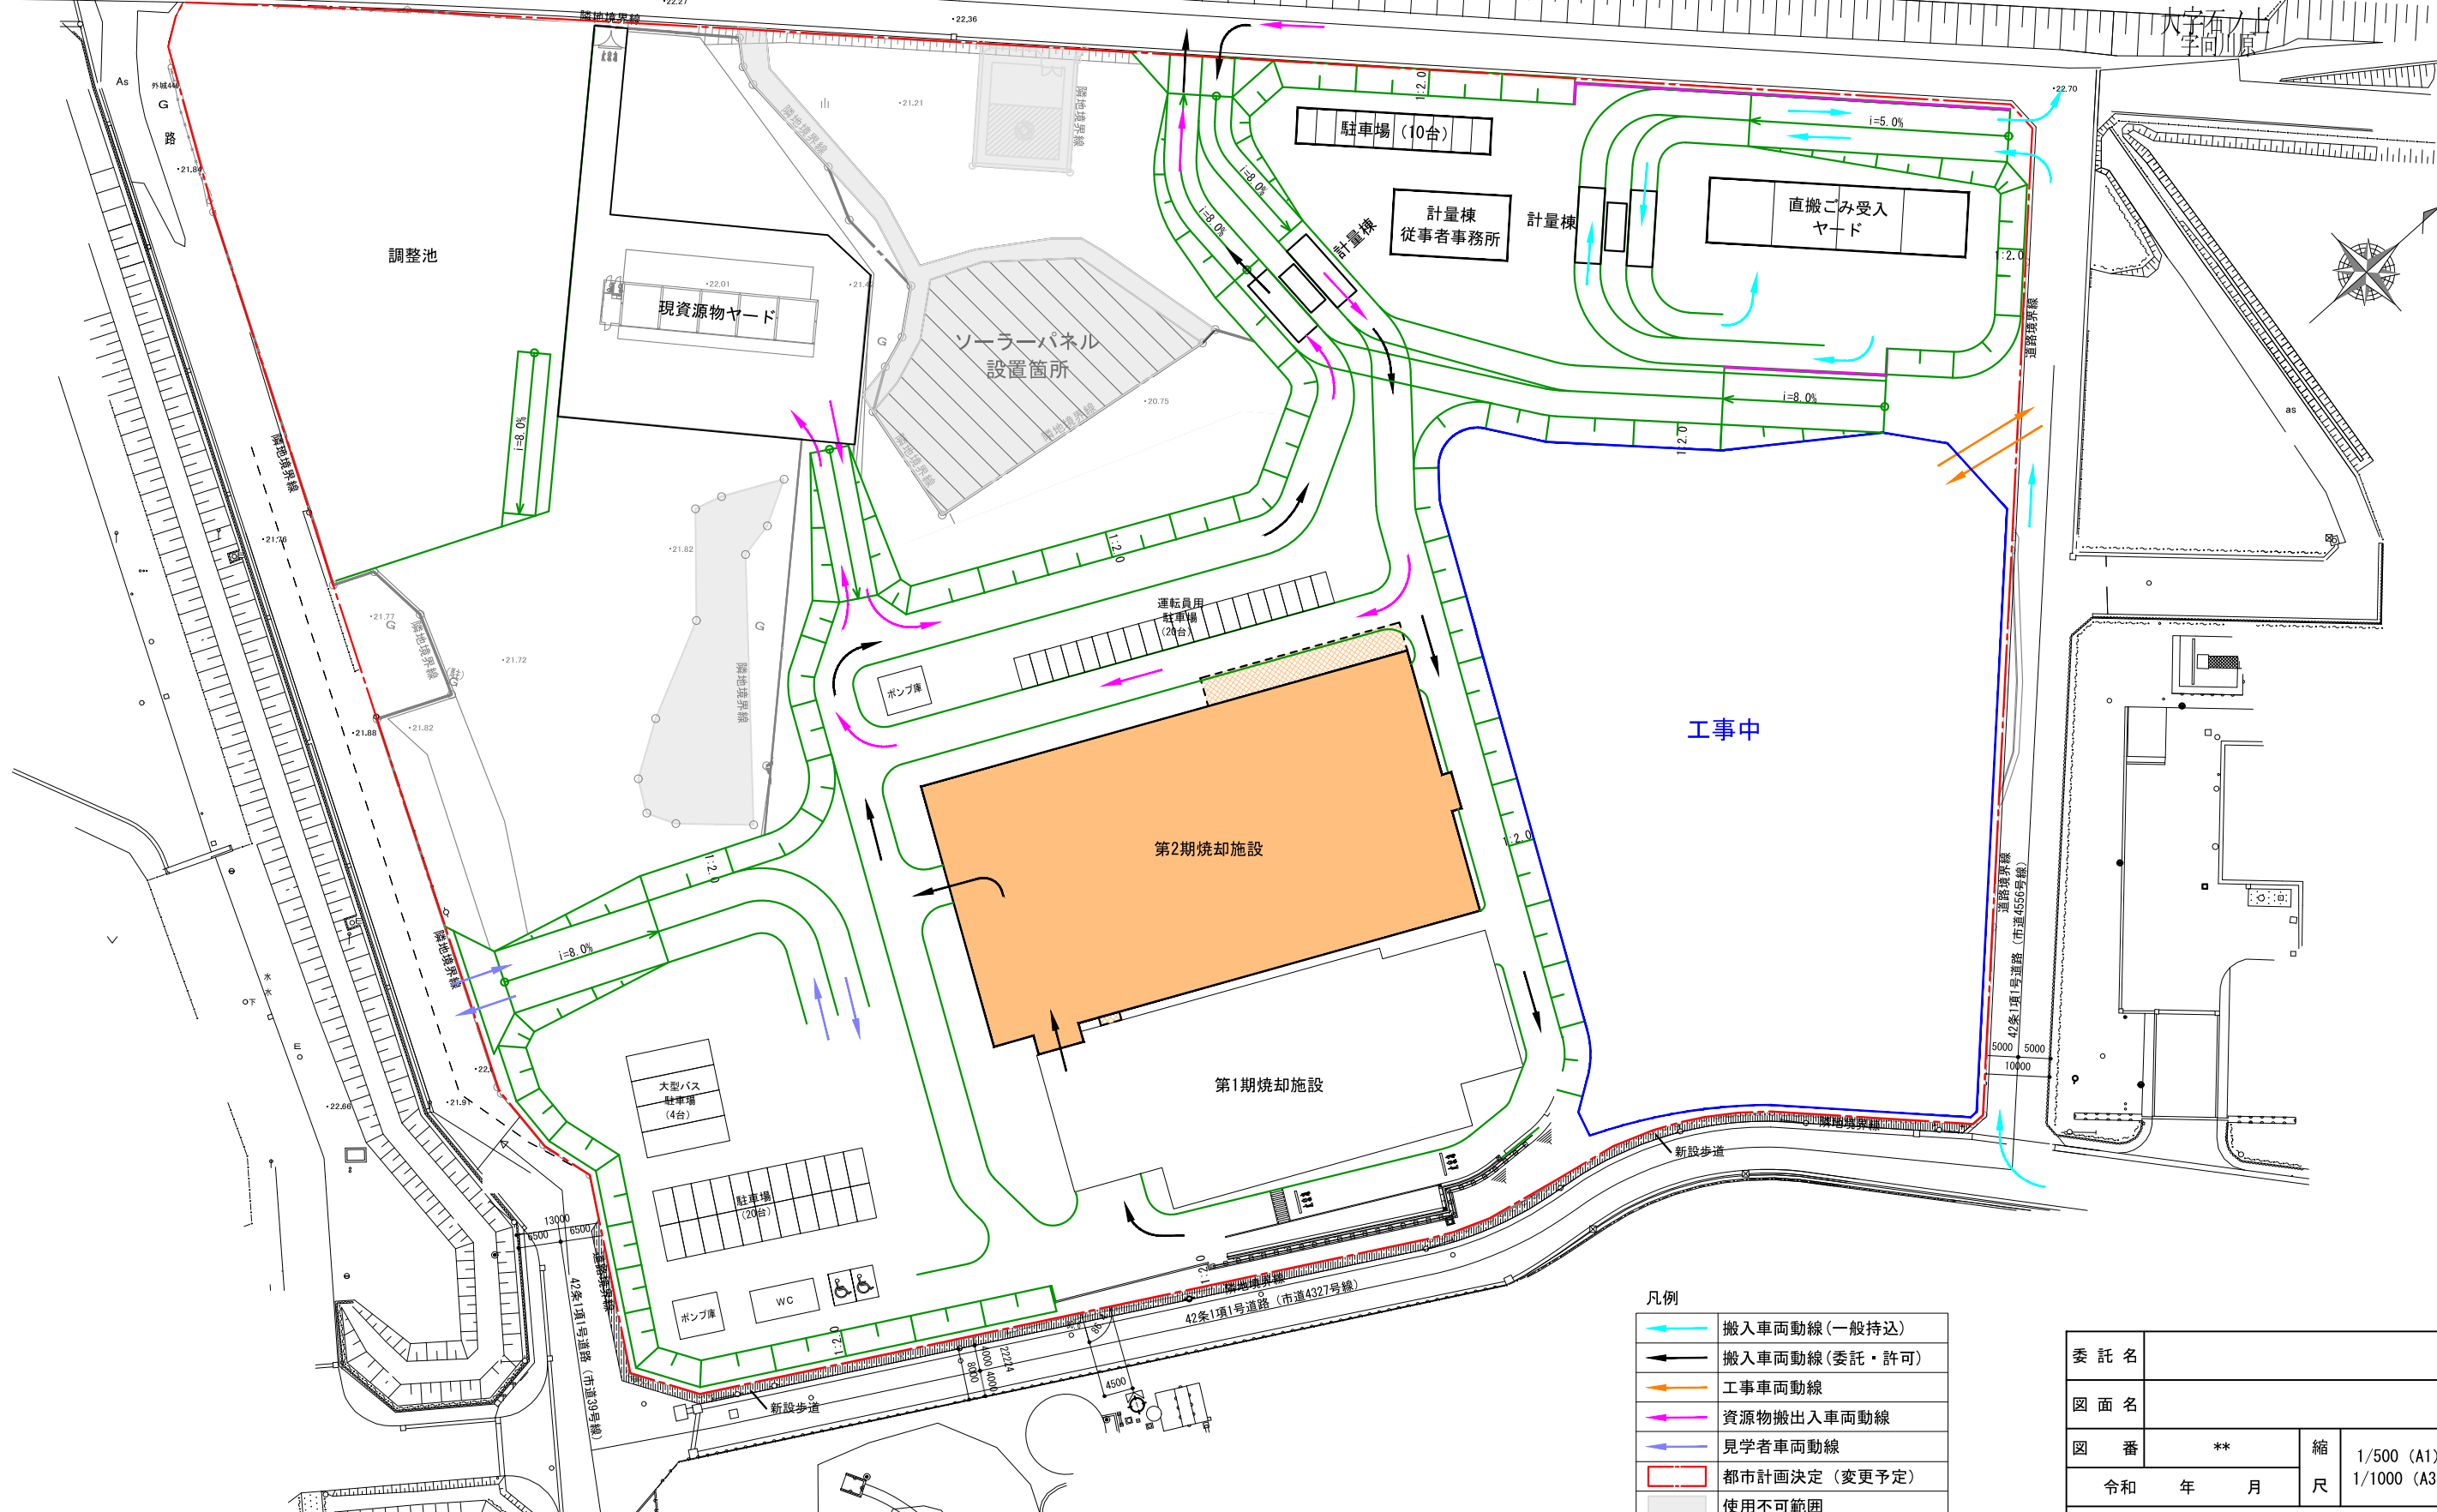

工事中

凡例



| | |
|--|----------------|
| | 搬入車両動線 (一般持込) |
| | 搬入車両動線 (委託・許可) |
| | 工事車両動線 |
| | 資源物搬出入車両動線 |
| | 見学者車両動線 |
| | 都市計画決定 (変更予定) |
| | 使用不可範囲 |

| | | | |
|------------|----|----|---------------------------|
| 委託名 | | | |
| 図面名 | | | |
| 図番 | ** | 縮尺 | 1/500 (A1) 1/1000 (A3) |
| 令和 年 月 | | | |
| 小山広域保健衛生組合 | | | |

市道4556号線

大字塩沢
字川原

大字高ノ上
字川原

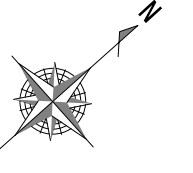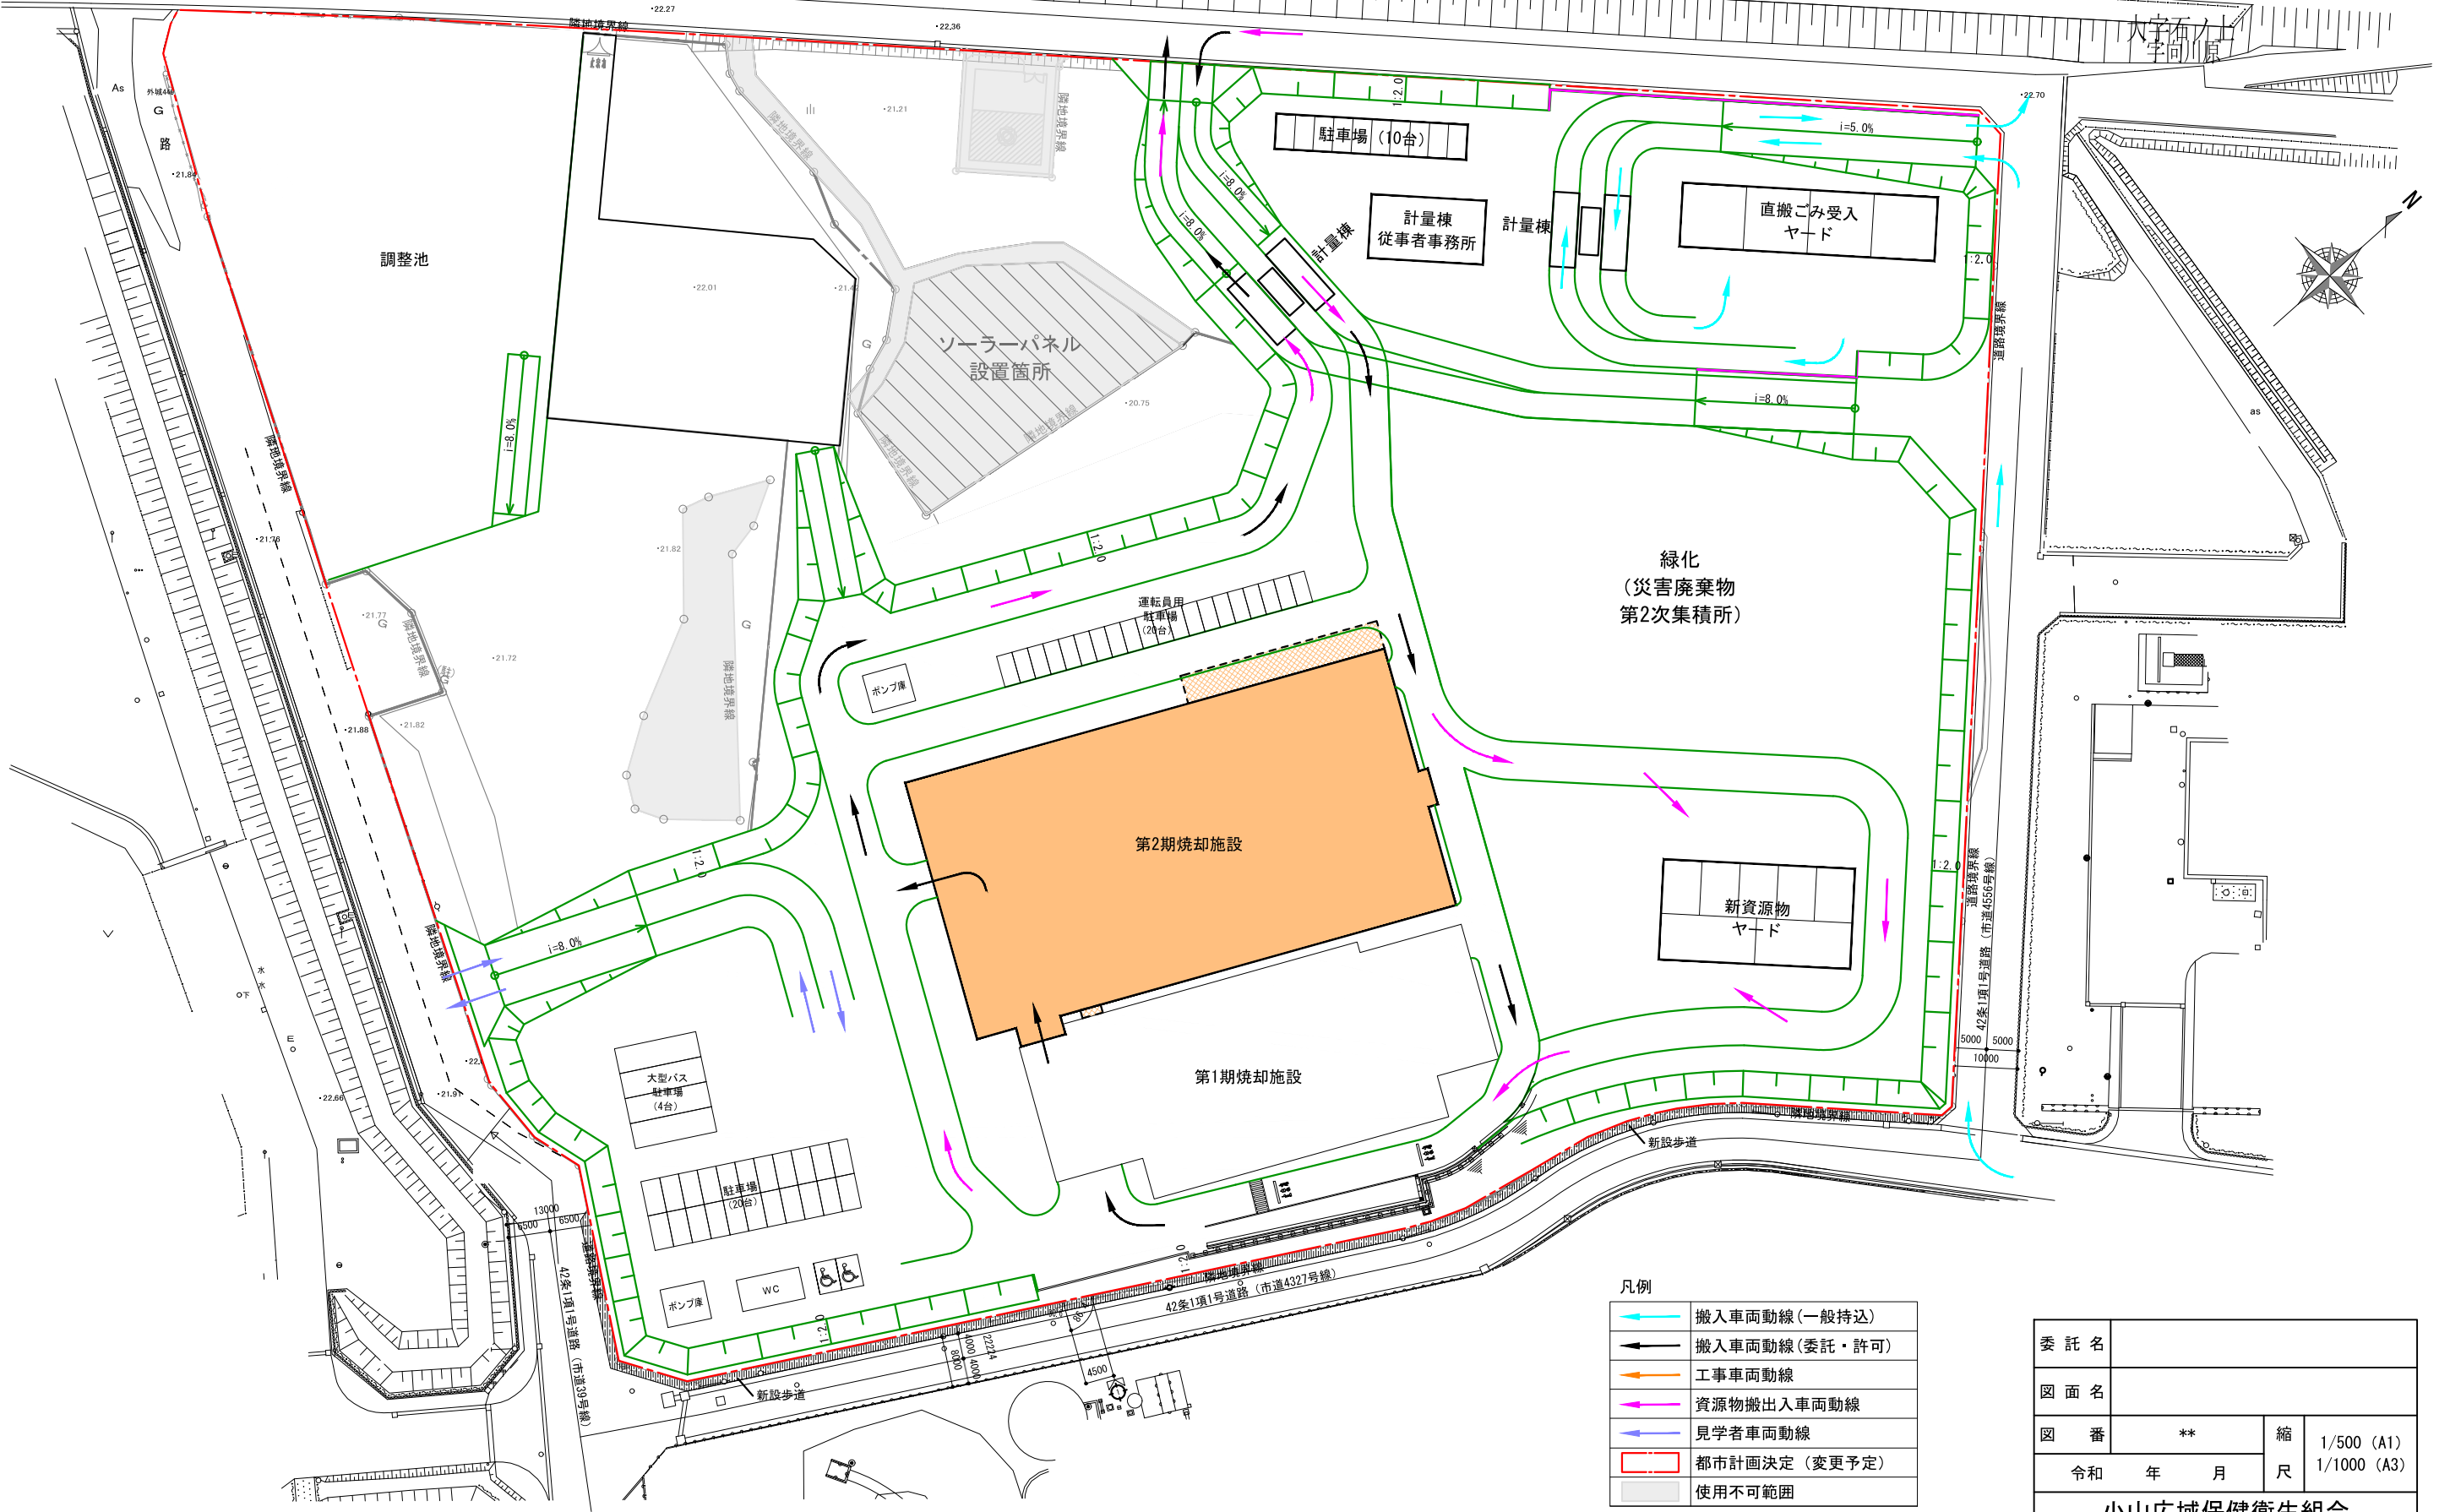

凡例

| | |
|--|----------------|
| | 搬入車両動線 (一般持込) |
| | 搬入車両動線 (委託・許可) |
| | 工事車両動線 |
| | 資源物搬出入車両動線 |
| | 見学者車両動線 |
| | 都市計画決定 (変更予定) |
| | 使用不可範囲 |

| | | | |
|------------|----|----|---------------------------|
| 委託名 | | | |
| 図面名 | | | |
| 図番 | ** | 縮尺 | 1/500 (A1) 1/1000 (A3) |
| 令和 年 月 | | | |
| 小山広域保健衛生組合 | | | |

大字塩沢