


計 画 図

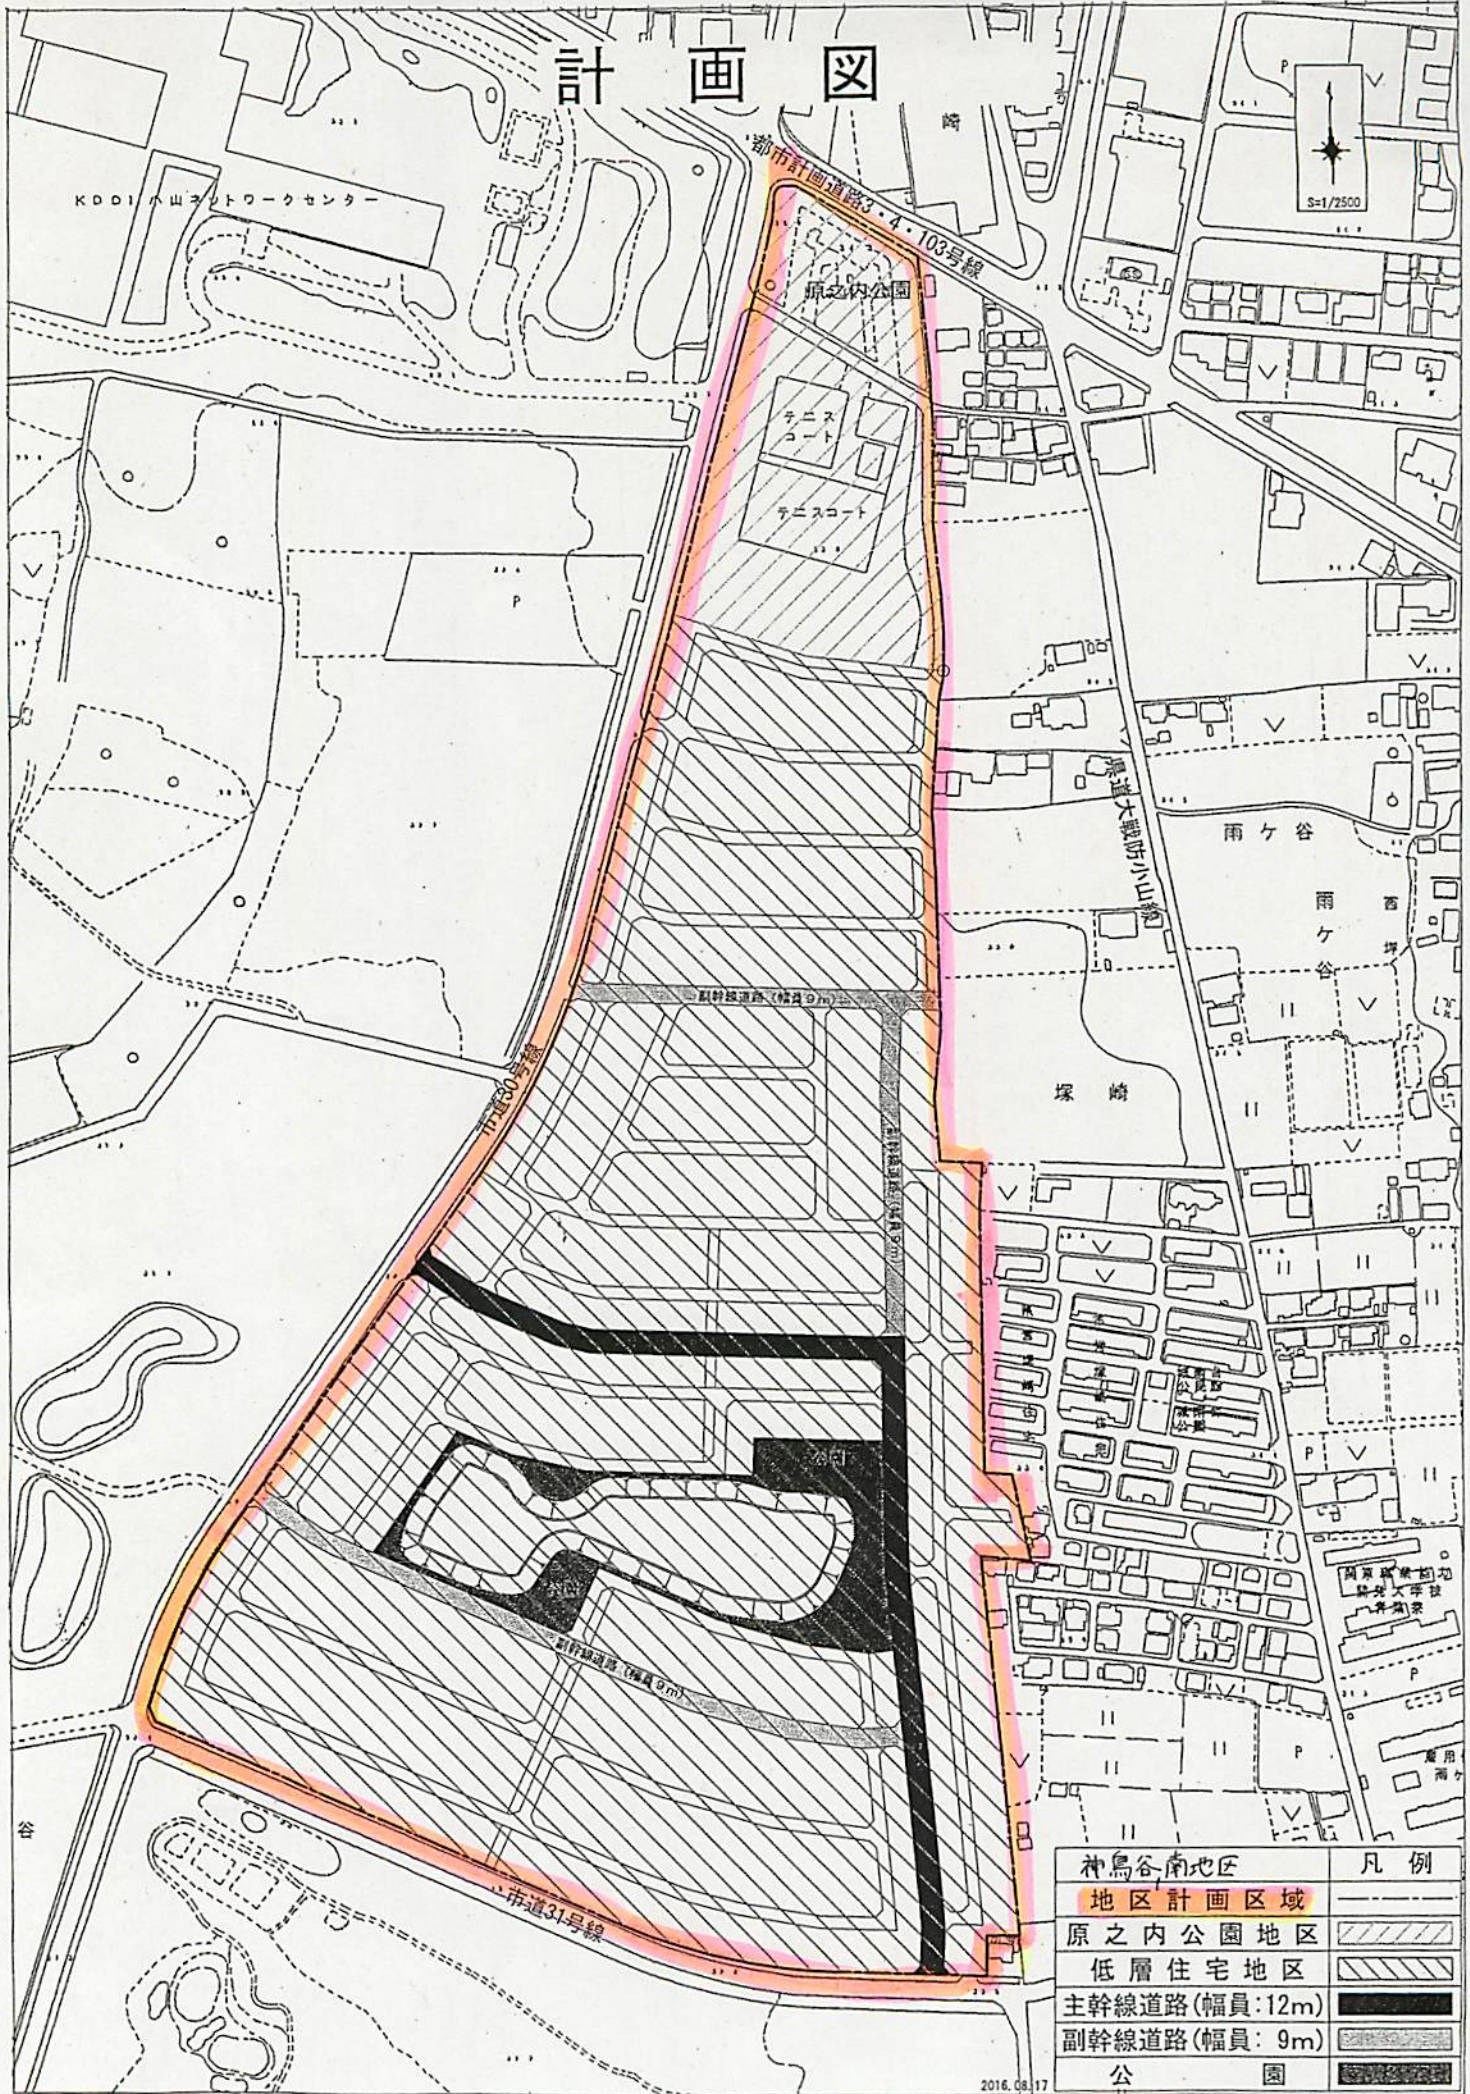

S=1/2500

K001 小山ネットワークセンター

都市計画道路3・4・103号線

原之内公園

テニスコート
テニスコート

県道大塚防小山線

雨ヶ谷

雨ヶ谷

副幹線道路(幅員9m)

市道30号線

塚崎

副幹線道路(幅員9m)

市道31号線

神鳥谷南地区	凡例
地区計画区域	—
原之内公園地区	▨
低層住宅地区	▧
主幹線道路(幅員:12m)	■
副幹線道路(幅員:9m)	▨
公園	■