


豊田地域まちづくり整備方針図

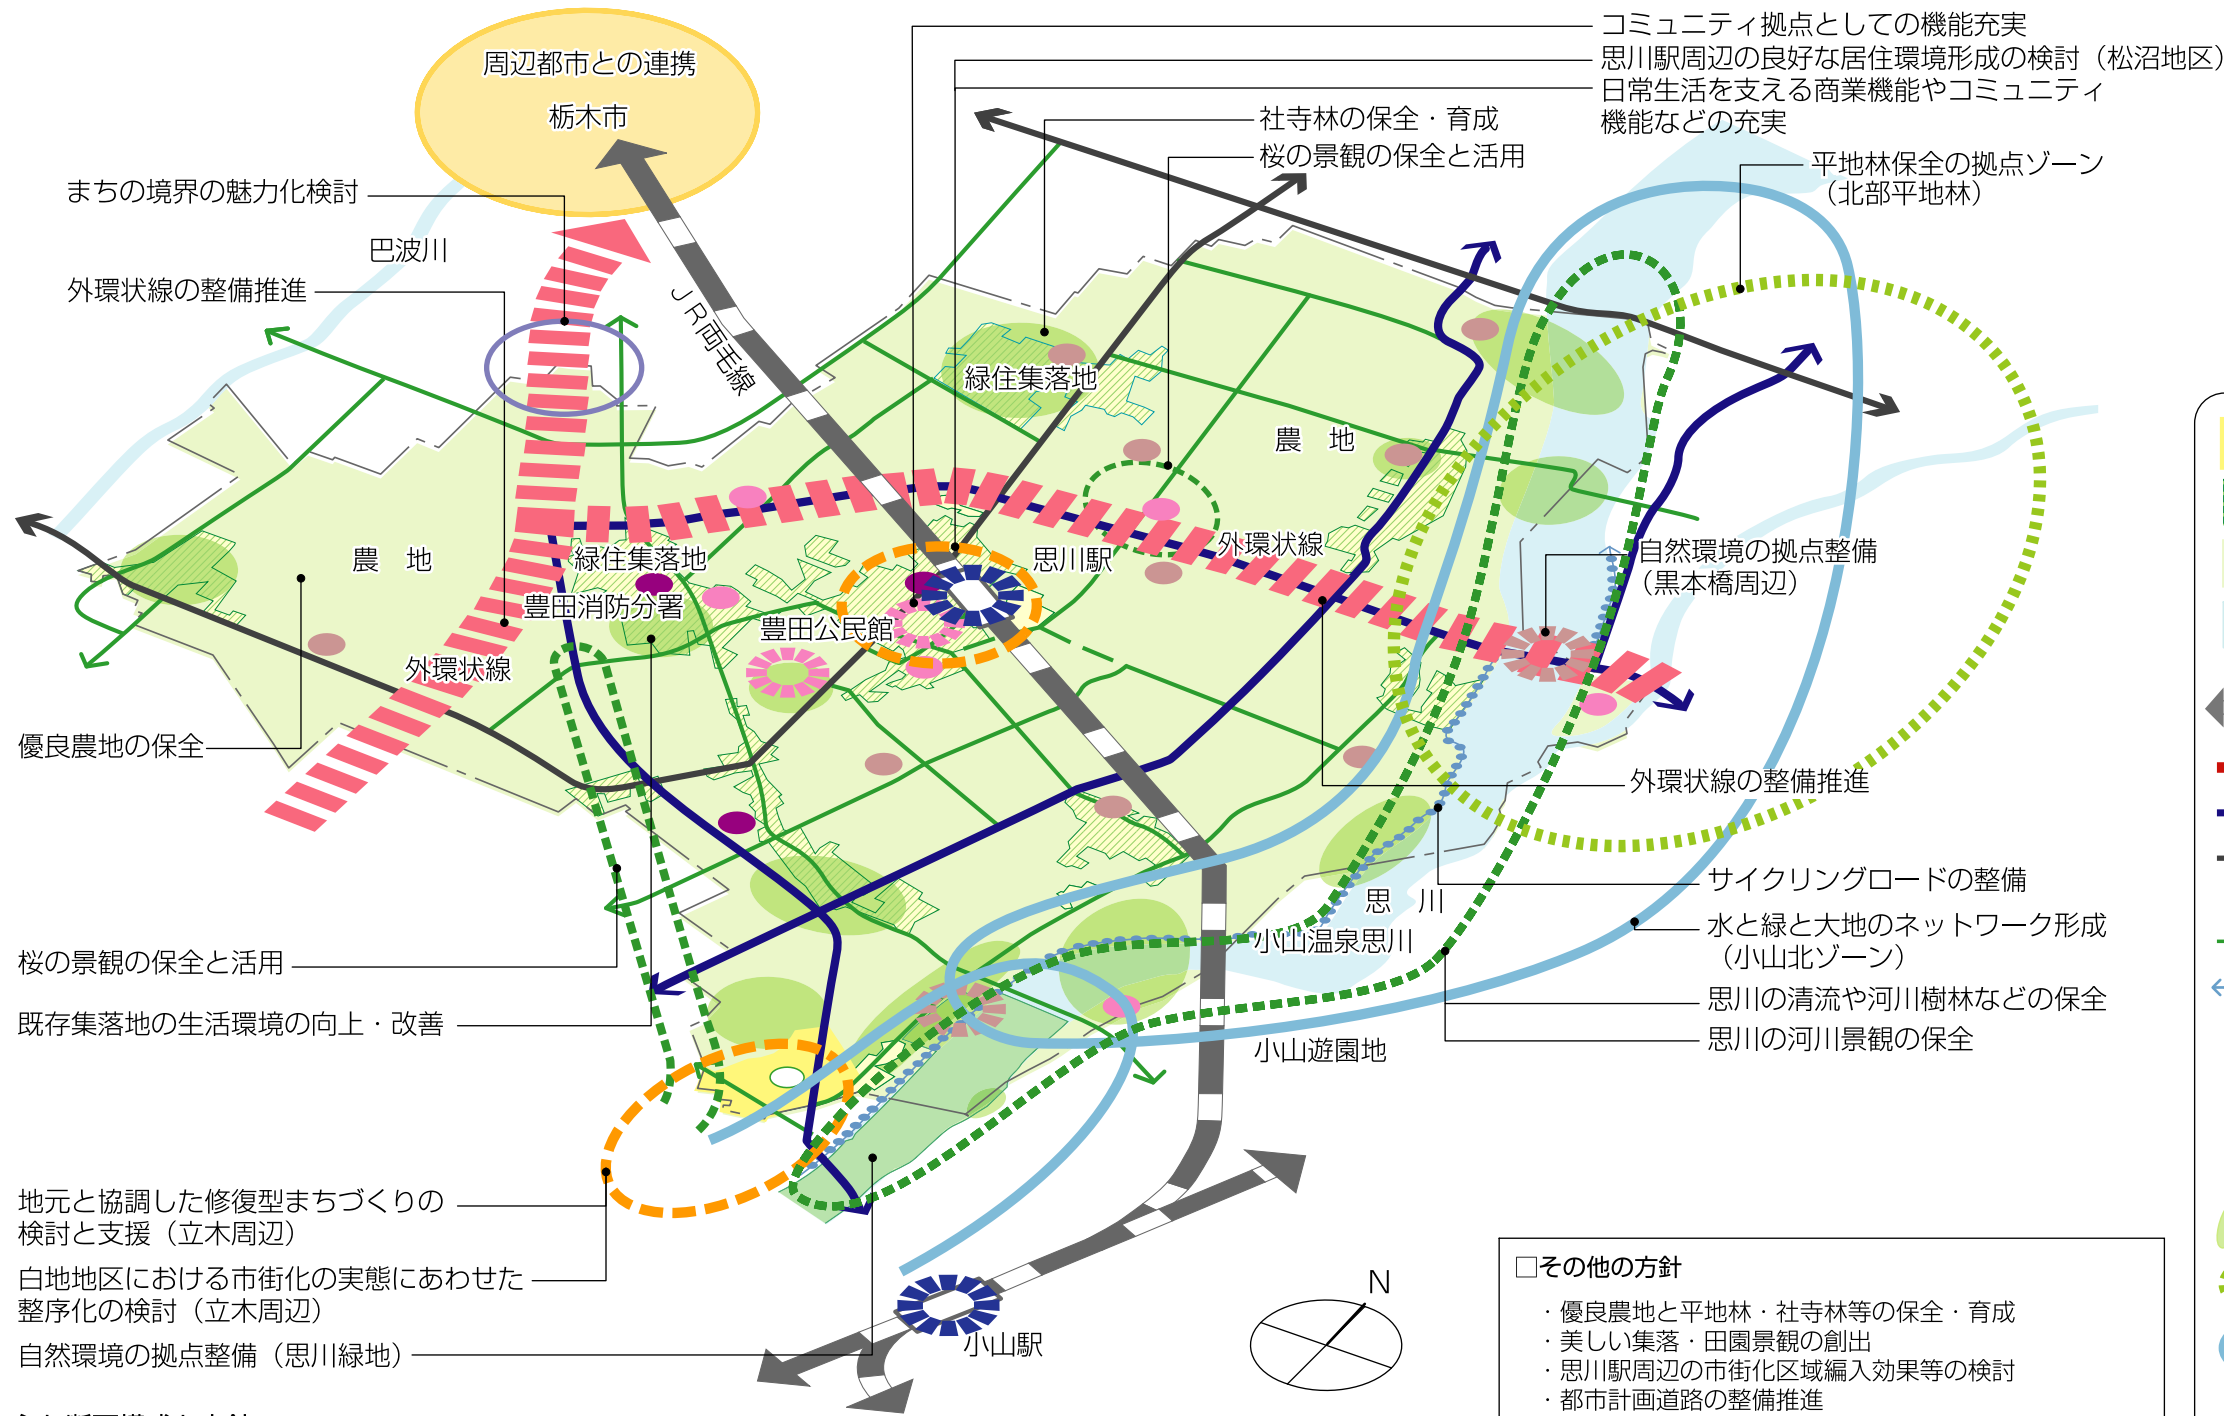

- 一般住宅地
- 緑住集落地
- 農地
- 河川・池沼
- 鉄道交通
- 主要幹線道路
- 幹線道路
- 都市内補助幹線道路
* 破線は新規計画
- 地区内補助幹線道路
- 自転車道ネットワーク
- 交通拠点
- 住区基幹公園〔近隣・街区公園〕
（未整備：予定を含む）
- 緑地（平地林等）
- 平地林保全の拠点ゾーン
- 水と緑と大地のネットワーク（思川流域ネットワーク）
- 自然環境と歴史文化の拠点
- 地区計画制度適用区域（適用検討区域を含む）
- 公民館・出張所等
- 学校教育施設
- その他の公共公益施設
- 地域に身近な広場・歴史的資産等

- その他の方針
- ・ 優良農地と平地林・社寺林等の保全・育成
 - ・ 美しい集落・田園景観の創出
 - ・ 思川駅周辺の市街化区域編入効果等の検討
 - ・ 都市計画道路の整備推進
 - ・ 生活道路の整備と効果的な歩行者ネットワークの形成
 - ・ 便利なコミュニティバス等の整備
 - ・ JR両毛線における利便性向上の検討
 - ・ 自転車利用環境の整備検討
 - ・ 神社付帯遊園の活用
 - ・ 身近な歴史的資産の保全とまちづくりへの活用
 - ・ 身近にふれあえる貴重な自然の保全・育成
 - ・ 適切で良好なまちなみ景観の誘導・維持
 - ・ 道路の里親制度等の活用による市民と協調した沿道緑化の推進
 - ・ 幹線道路沿道の緑化推進と市民と協調した維持管理
 - ・ 学校教育・地域活動関連施設等の整備・機能充実
 - ・ 公共施設等のバリアフリー化とネットワーク機能強化

□地域の主な断面構成と方針

