

3-4 飯塚地区整備方針総括図

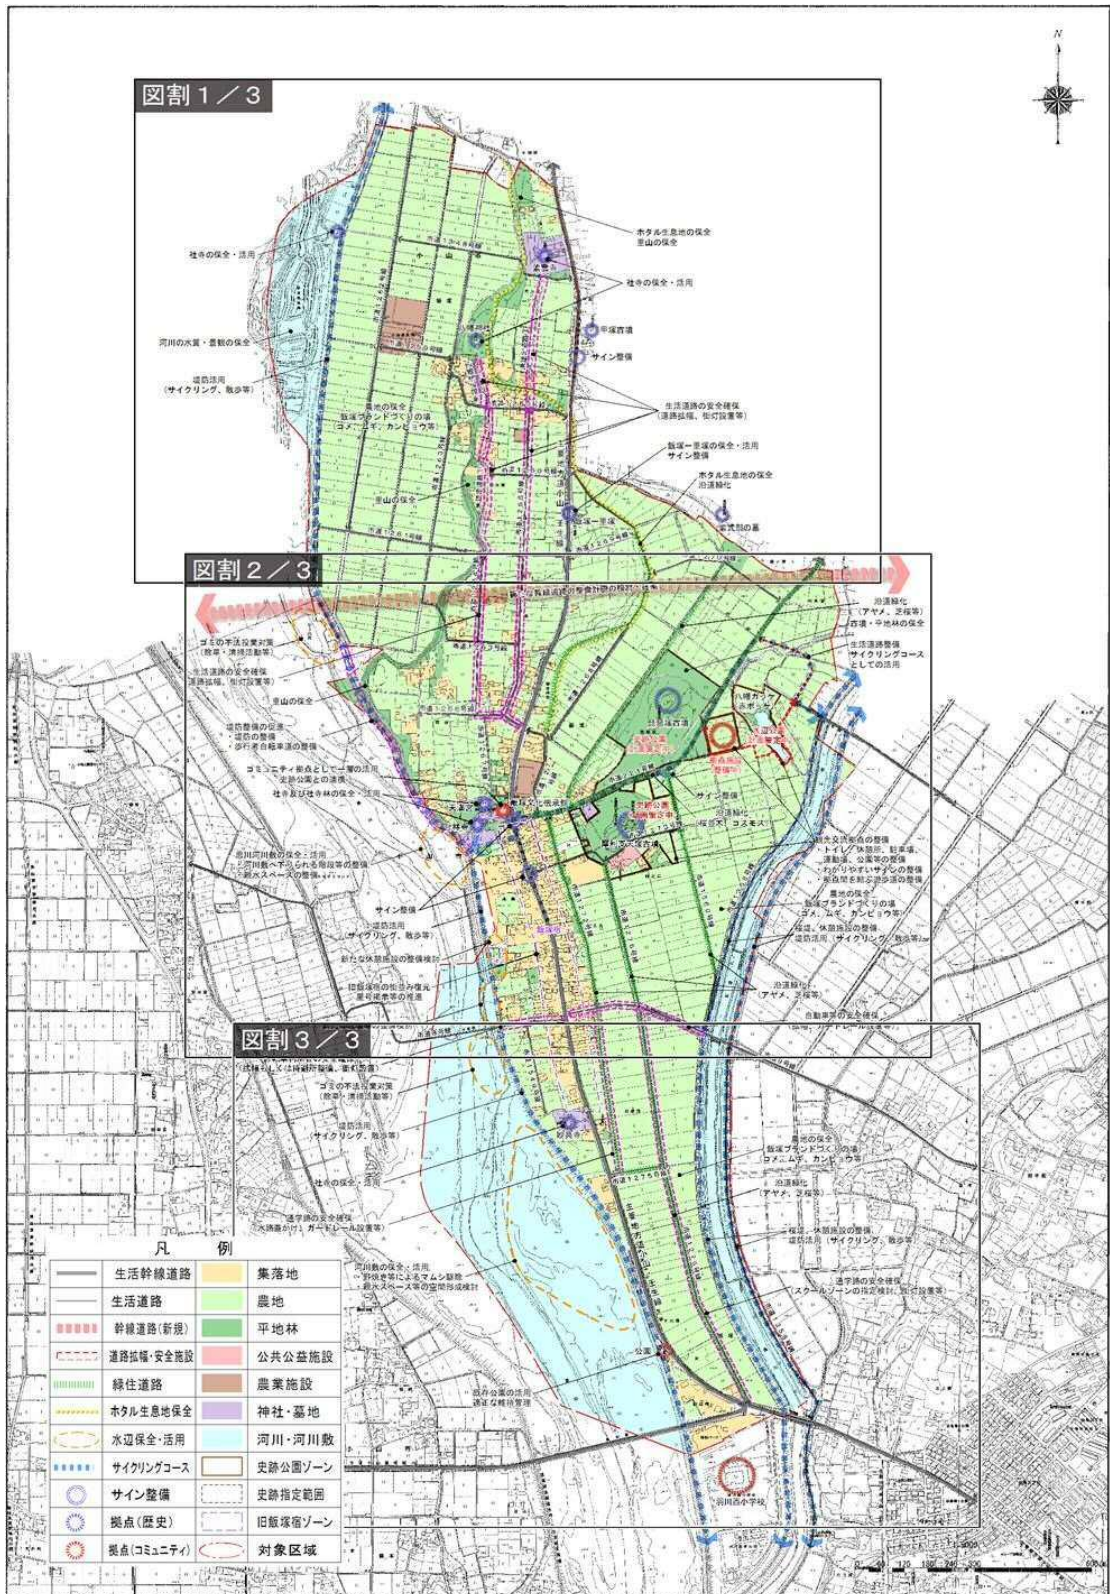


図 3-1 図割図兼全体総括図(概要)



社寺の保全・活用

河川の水質・景観の保全

堤防活用
(サイクリング、散歩等)

凡 例

	生活幹線道路		集落地
	生活道路		農地
	幹線道路(新規)		平地林
	道路拡幅・安全施設		公共公益施設
	緑住道路		農業施設
	ホテル生息地保全		神社・墓地
	水辺保全・活用		河川・河川敷
	サイクリングコース		史跡公園ゾーン
	サイン整備		史跡指定範囲
	拠点(歴史)		旧飯塚宿ゾーン
	拠点(コミュニティ)		対象区域

農地の保全
飯塚ブランドづくりの場
(コメ、ムギ、カンピョウ等)

里山の保全

ホテル生息地の保全
里山の保全

社寺の保全・活用

生活道路の安全確保
(道路拡幅、街灯設置等)

飯塚一里塚の保全・活用
サイン整備

ホテル生息地の保全
沿道緑化

図3-2
地区まちづくり構想図
飯塚地区 1/3
S=1:5,000

新たな幹線道路の整備計画の検討・提案

