


栗宮地区まちづくり構想図(案)

平成19年1月27日
 (平成21年5月24日一部変更)
 (平成24年3月24日一部変更)
 (令和2年3月21日一部変更)

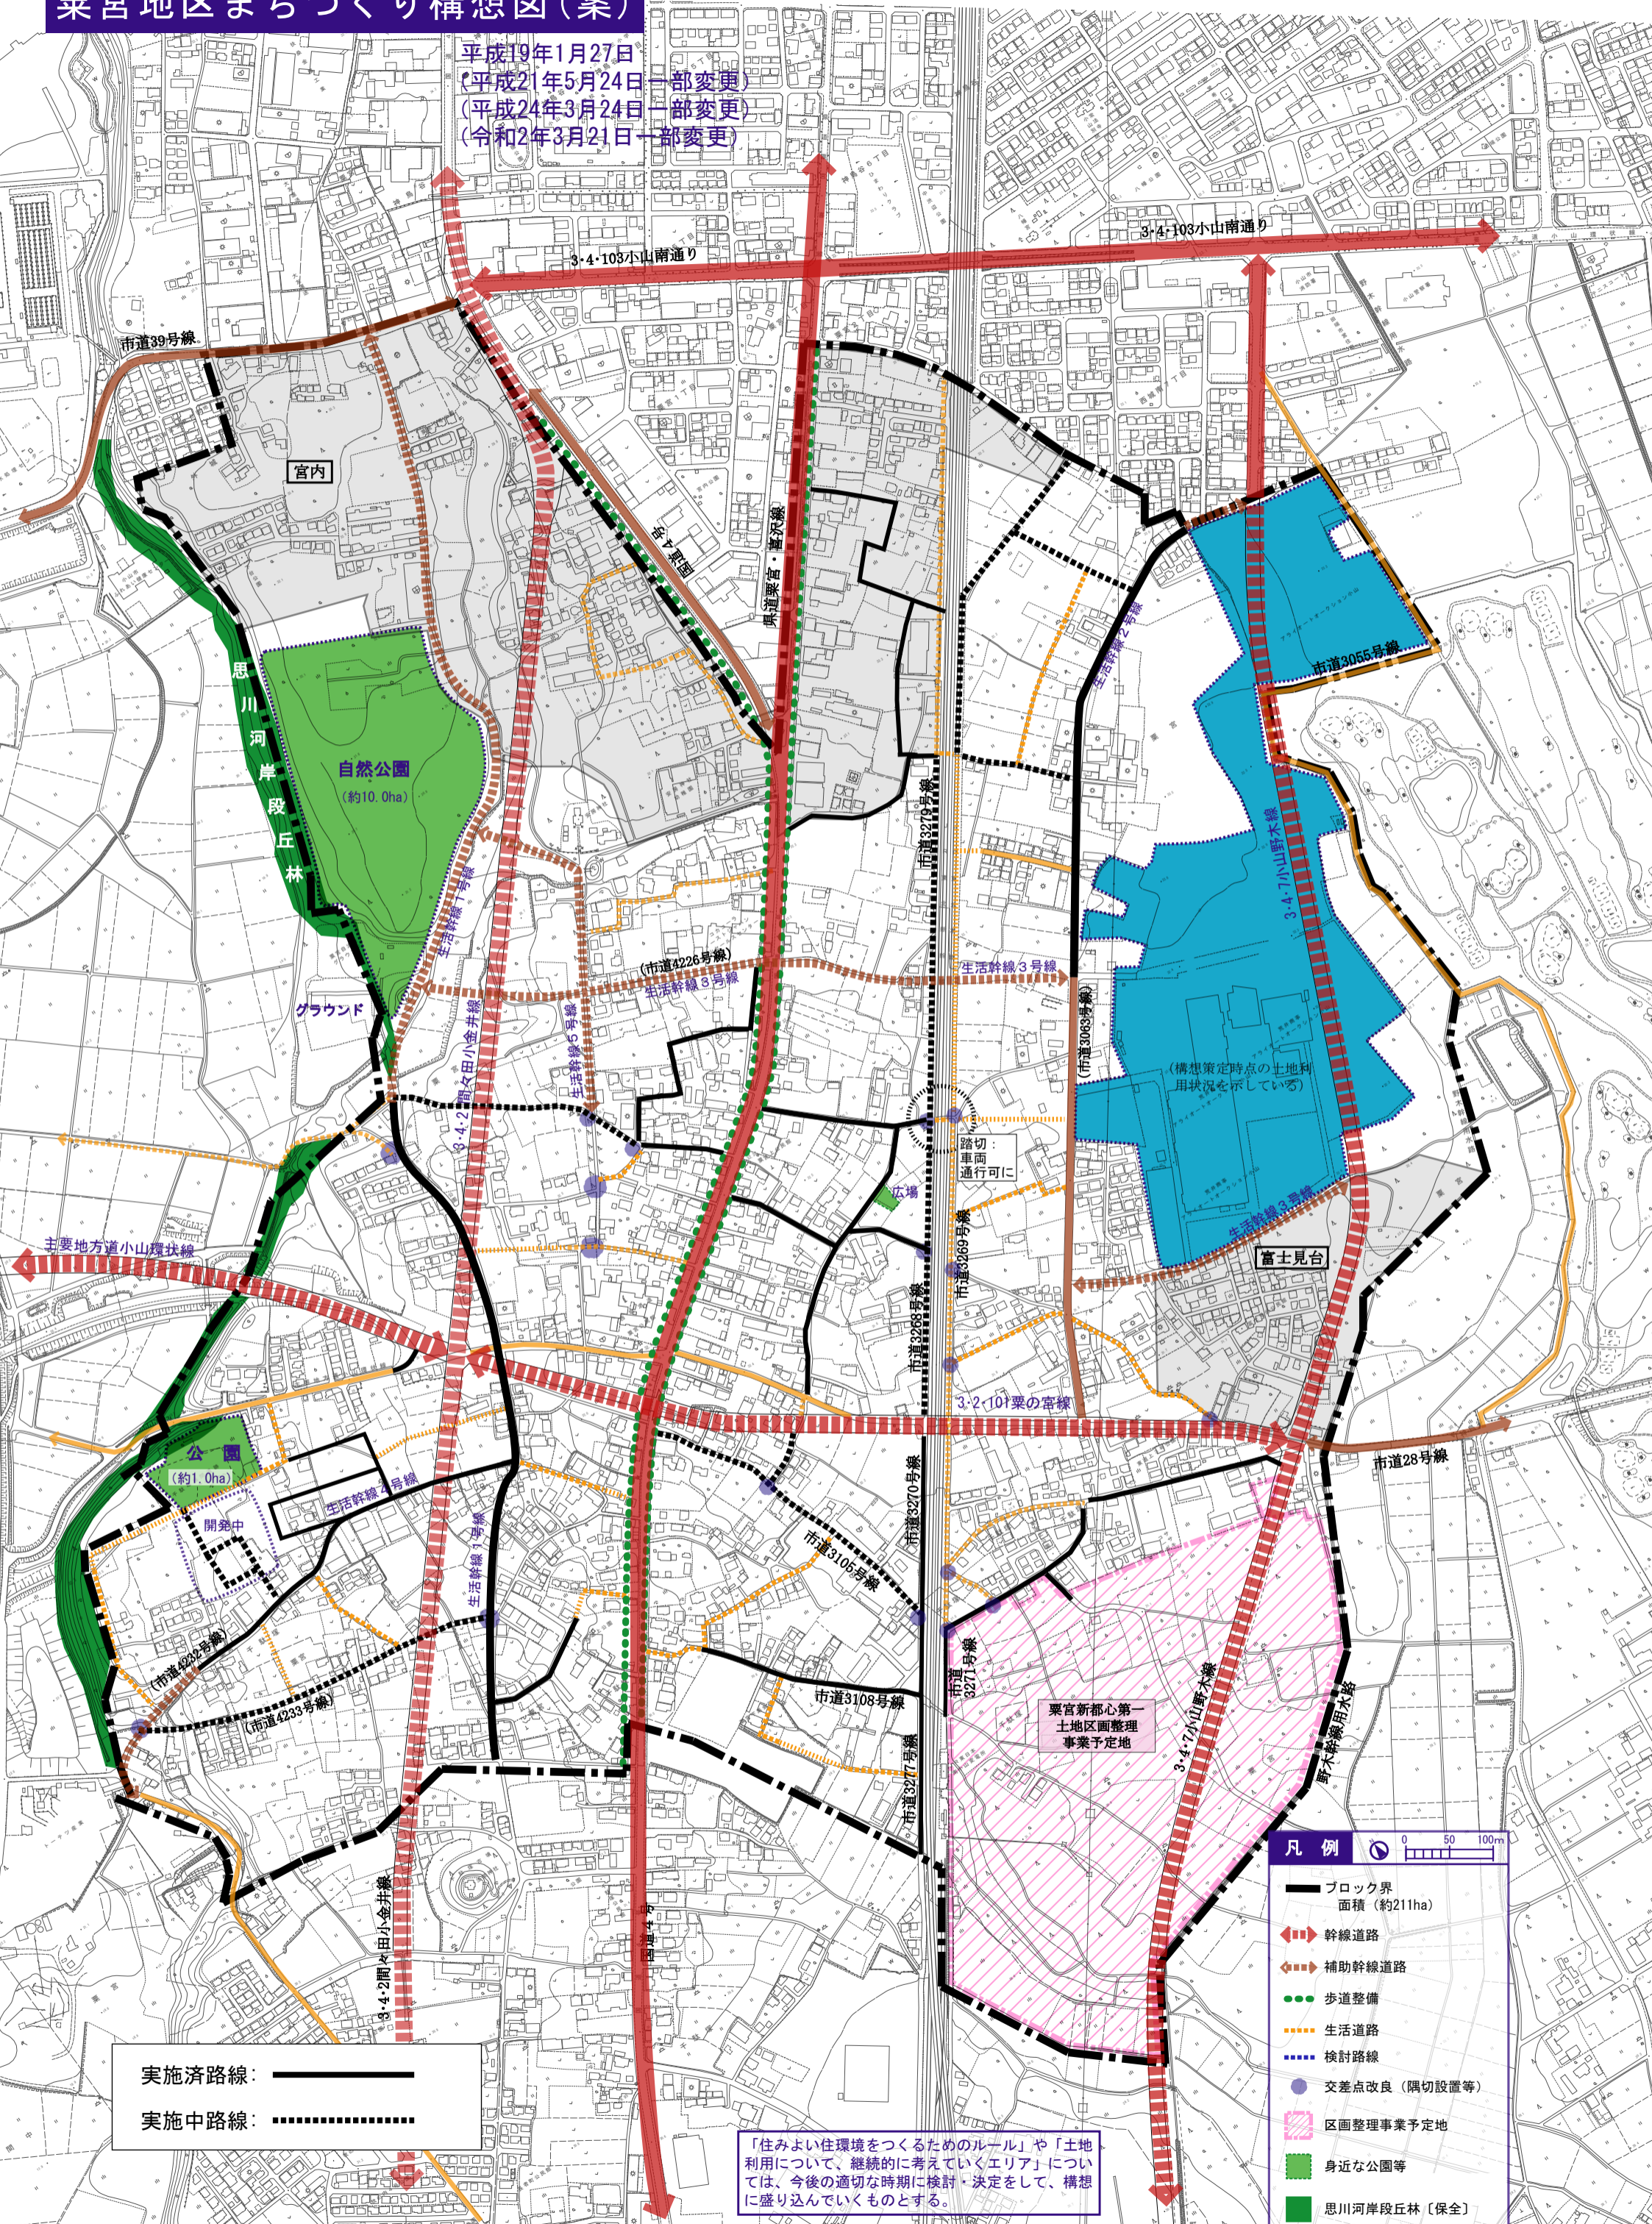

実施済路線: ————
 実施中路線: - - - - -

「住みよい環境をつくるためのルール」や「土地利用について、継続的に考えていくエリア」については、今後の適切な時期に検討・決定をして、構想に盛り込んでいくものとする。

凡例

- 境界線
- ブロック界 面積(約211ha)
- 幹線道路
- 補助幹線道路
- 歩道整備
- 生活道路
- 検討路線
- 交差点改良(隅切設置等)
- 区画整理事業予定地
- 身近な公園等
- 思川河岸段丘林【保全】

※道路は(実線:既存・整備中等/狭い点線:現道拡幅、広い点線:新設)で