
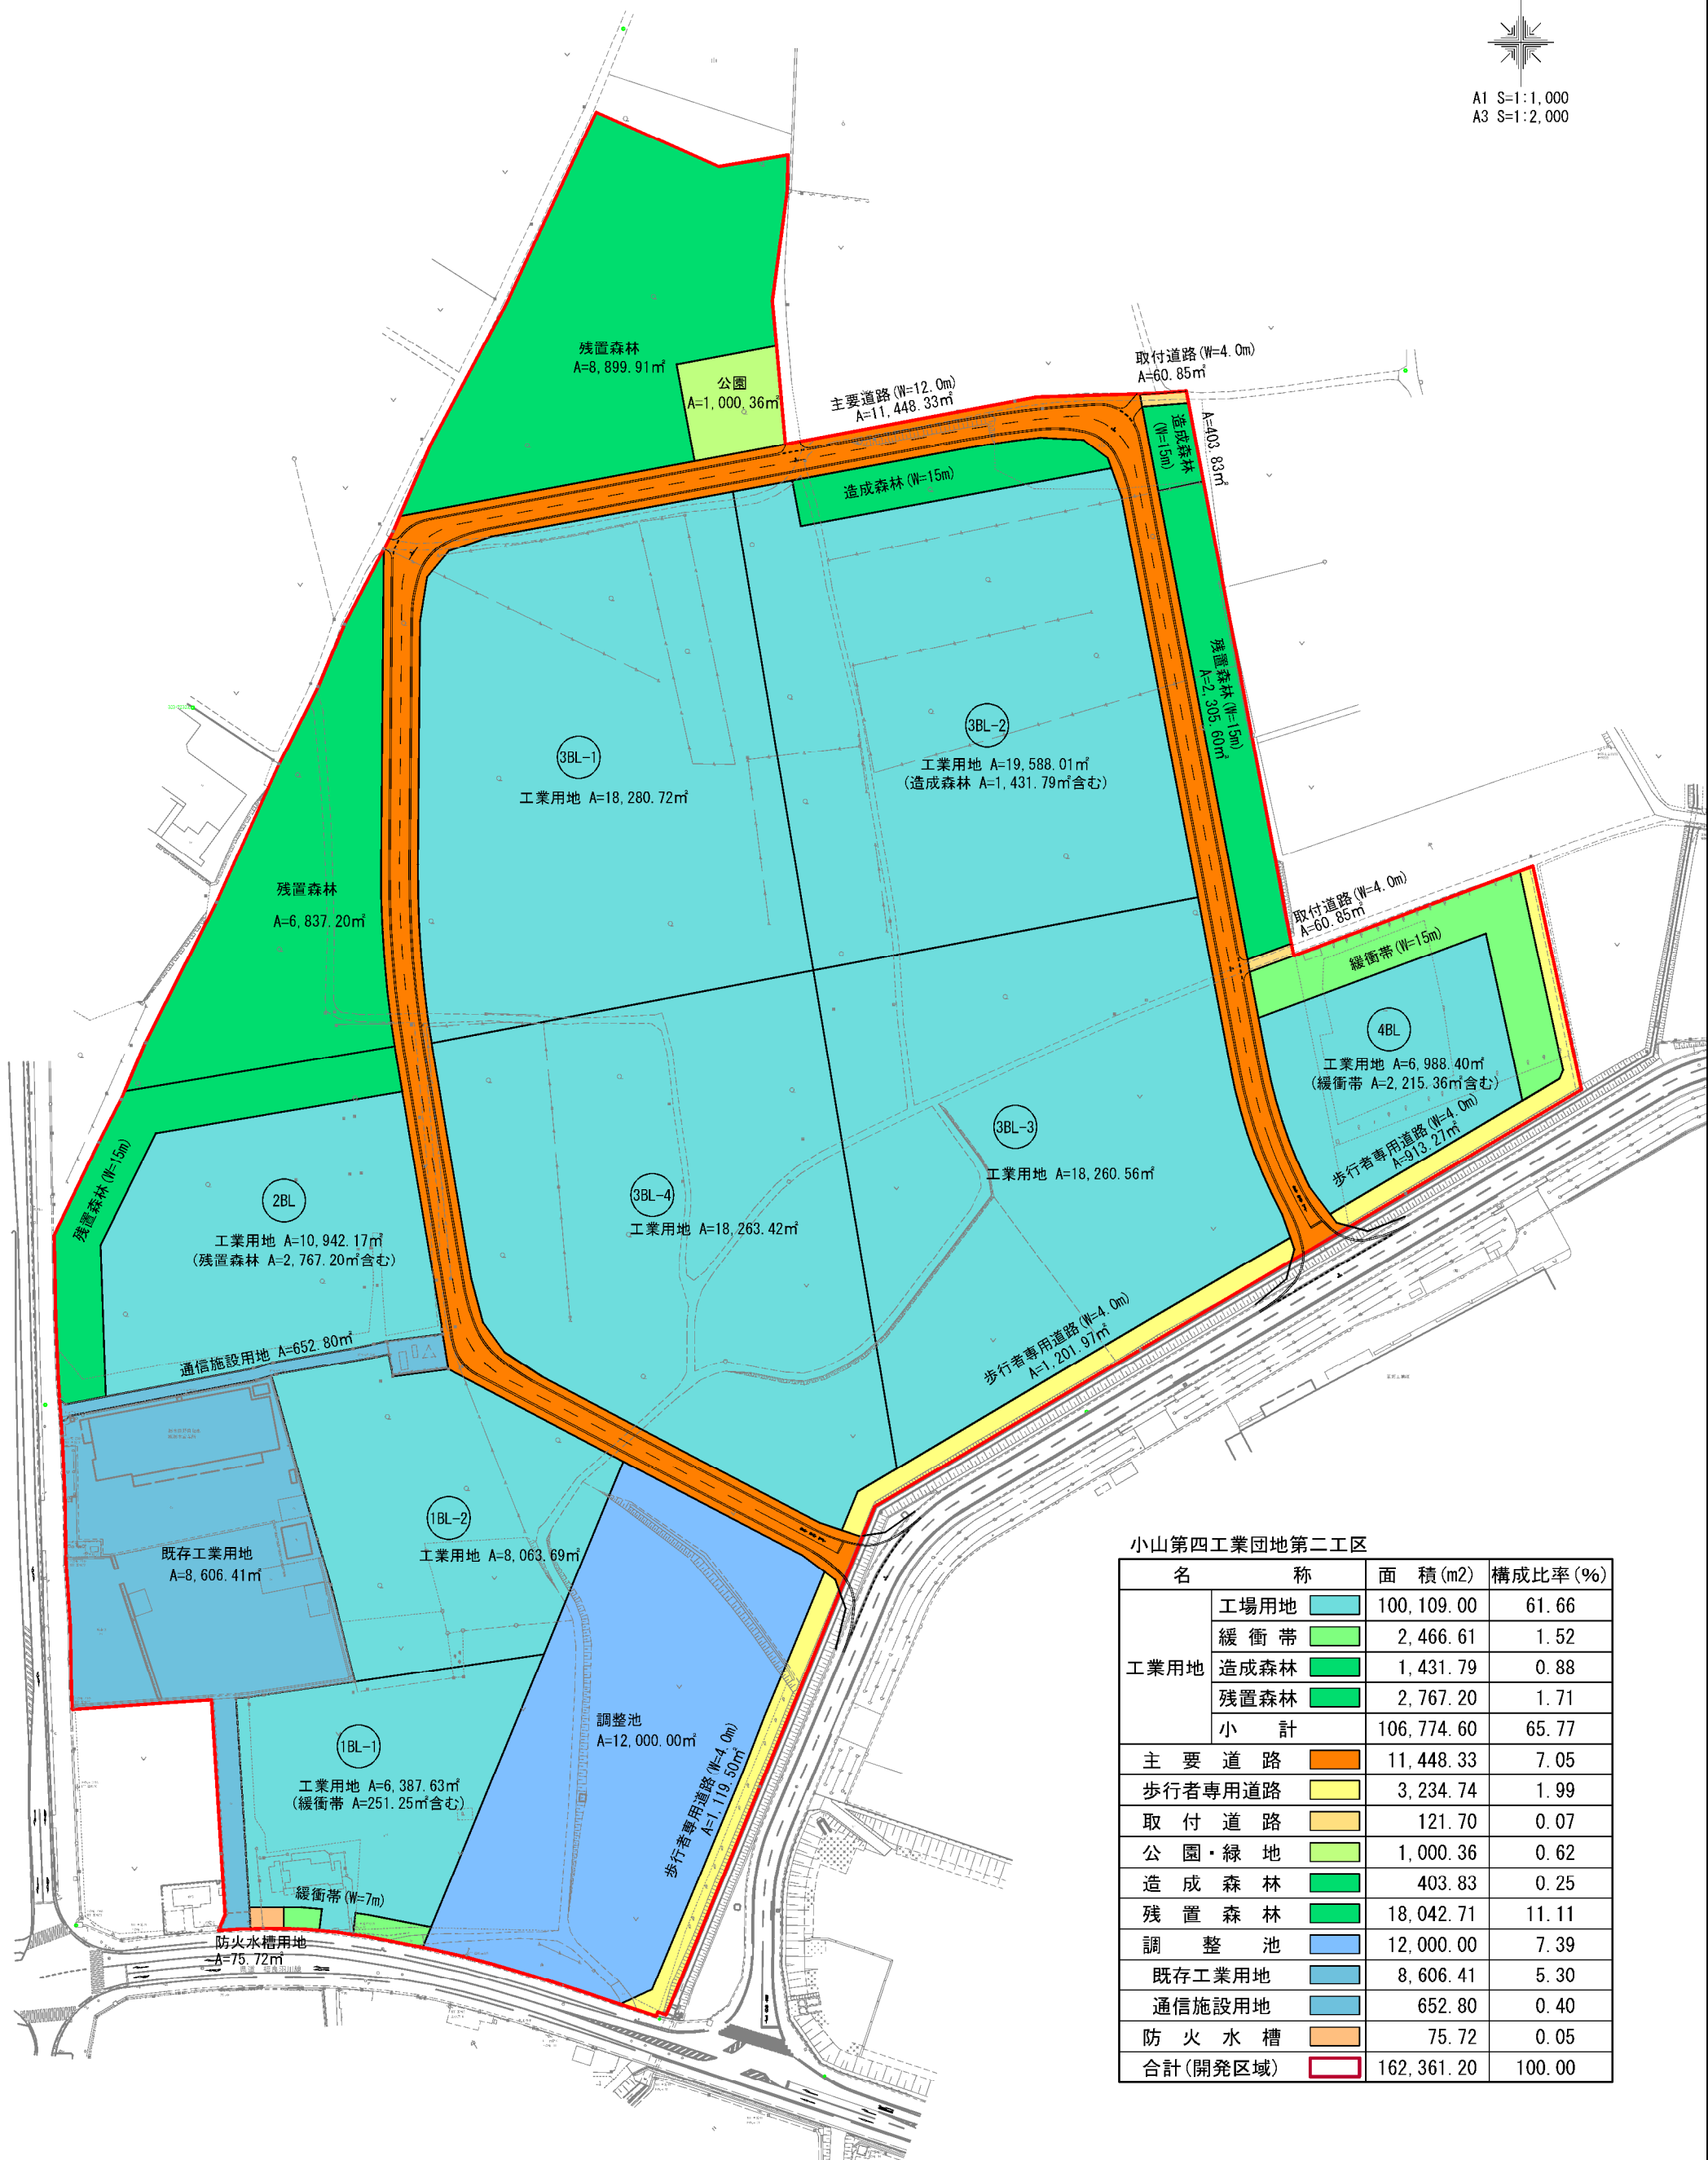


土地利用計画図

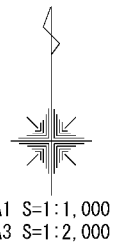

小山第四工業団地第二工区

名称	面積(m ²)	構成比率(%)
工場用地	100,109.00	61.66
緩衝帯	2,466.61	1.52
造成森林	1,431.79	0.88
残置森林	2,767.20	1.71
小計	106,774.60	65.77
主要道路	11,448.33	7.05
歩行者専用道路	3,234.74	1.99
取付道路	121.70	0.07
公園・緑地	1,000.36	0.62
造成森林	403.83	0.25
残置森林	18,042.71	11.11
調整池	12,000.00	7.39
既存工業用地	8,606.41	5.30
通信施設用地	652.80	0.40
防火水槽	75.72	0.05
合計(開発区域)	162,361.20	100.00

0 10 20 30 40 50 60 70 80 90 100m

工事名	令和4年度 小山第四工業団地第二工区造成事業		
図面名	土地利用計画図		
作成年月日	令和5年2月		
縮尺	A1 S=1:1,000 A3 S=1:2,000	図面番号	/
会社名	株式会社 都市設計		
事務所名	小山市土地開発公社		