


移設リスト

名称	設置方針	備考
① 市役所名称板	存置	
② 市民憲章	存置	
③ 自然エネルギー観察塔	移設	
④ 掲揚塔	移設	
⑤ 掲示板-1 (明るい声かけ)	撤去	破損処分
⑥ 掲示板-2 (平和都市宣言)	存置	
⑦ モニュメント-1 (スカイツリー)	移設	
⑧ モニュメント-2 (銅像)	移設	
⑨ 記念碑-1 (⑩外灯の設置板)	撤去	
⑩ 記念碑-2 (四つのテスト)	撤去	
⑪ 時計塔	移設	
⑫ 放射線計測機	撤去・休止	担当課会済
⑬ 外灯	撤去	破損処分：担当課会済
⑭ 初代小山市長銅像	移設	
⑮ 小山評定碑	移設	
⑯ 小山評定 由来碑	移設	
⑰ 記念碑・桑の木	移設	
⑱ 男女共同参画宣言都市	補修	既存掲示板利用
⑲ ポスト	移設	


第三駐車場 植栽管理業務委託配置図

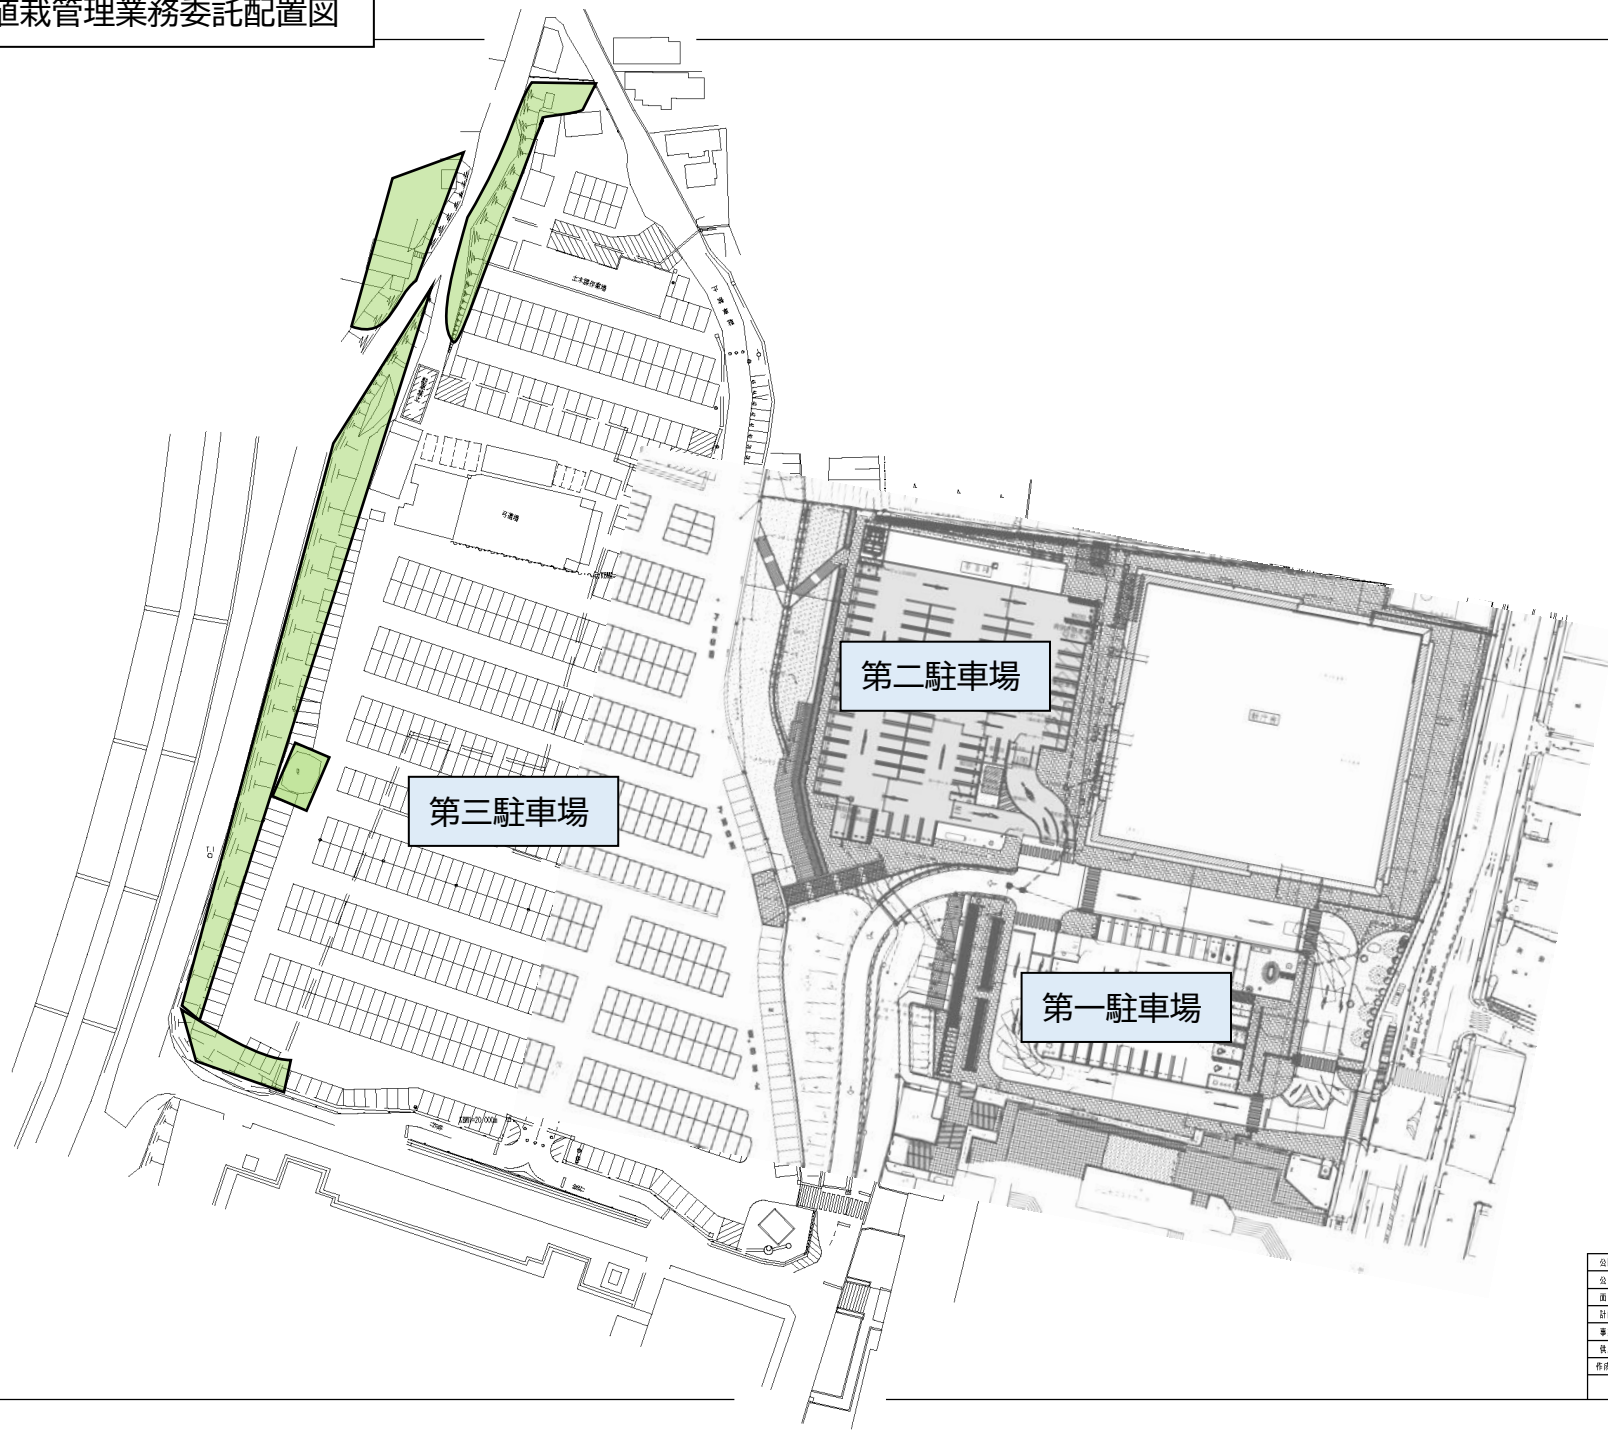

公開番号			
公開名	小山非税預存金平面図		
種別			
計画決定			
事業認可			
供用開始			
作成年月日	平成20年 9月 日	縮尺	3/1,500
小山非税預存金管理課製図			

旧保健福祉センター 植栽管理業務委託図

1. 旧保健・福祉センター 植栽
ツゲ生垣・・・全長85m

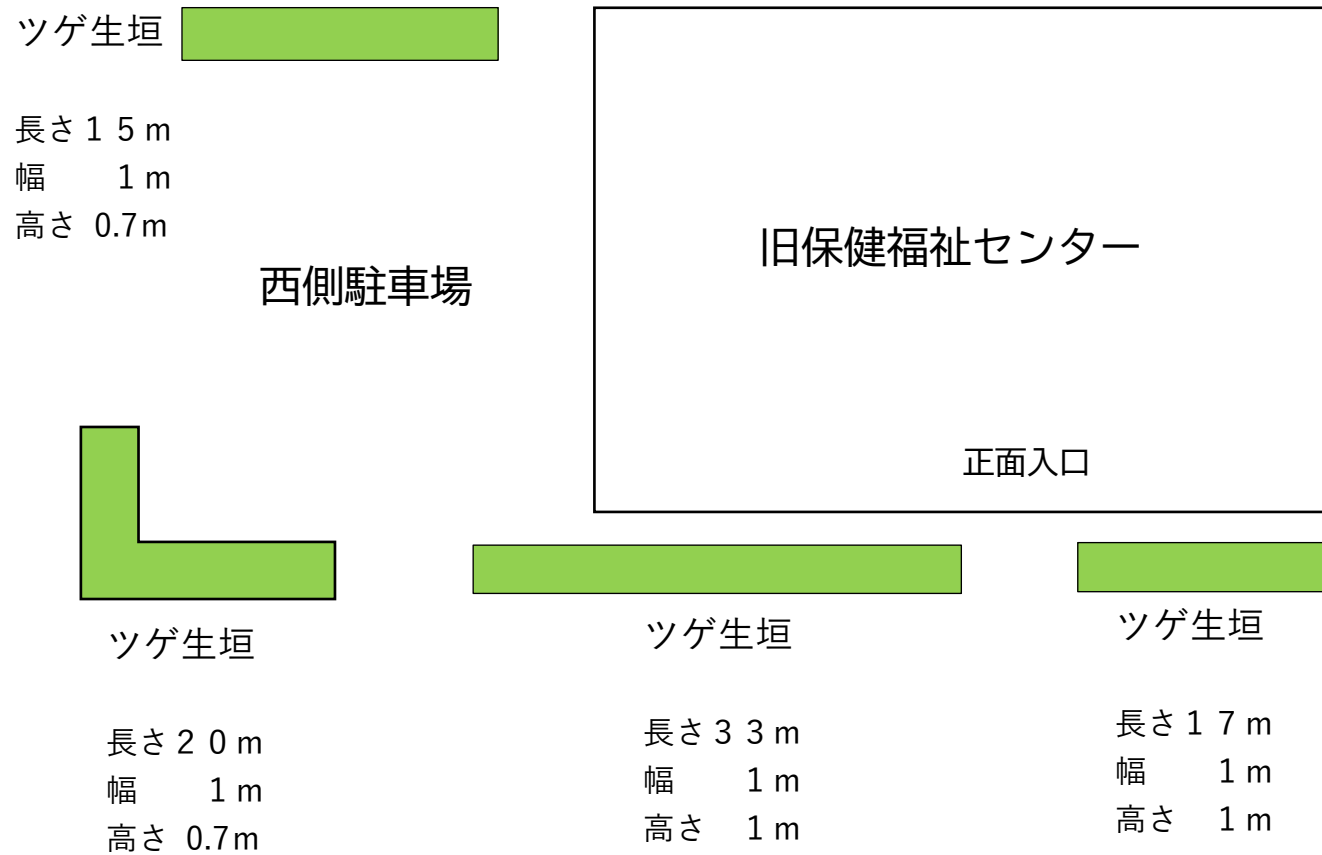

2. 旧保健福祉センター 南側砂利駐車場 A) 植栽
桜 (高さ10m)・・・4本