



小山城南市民交流センター1階 略式平面図

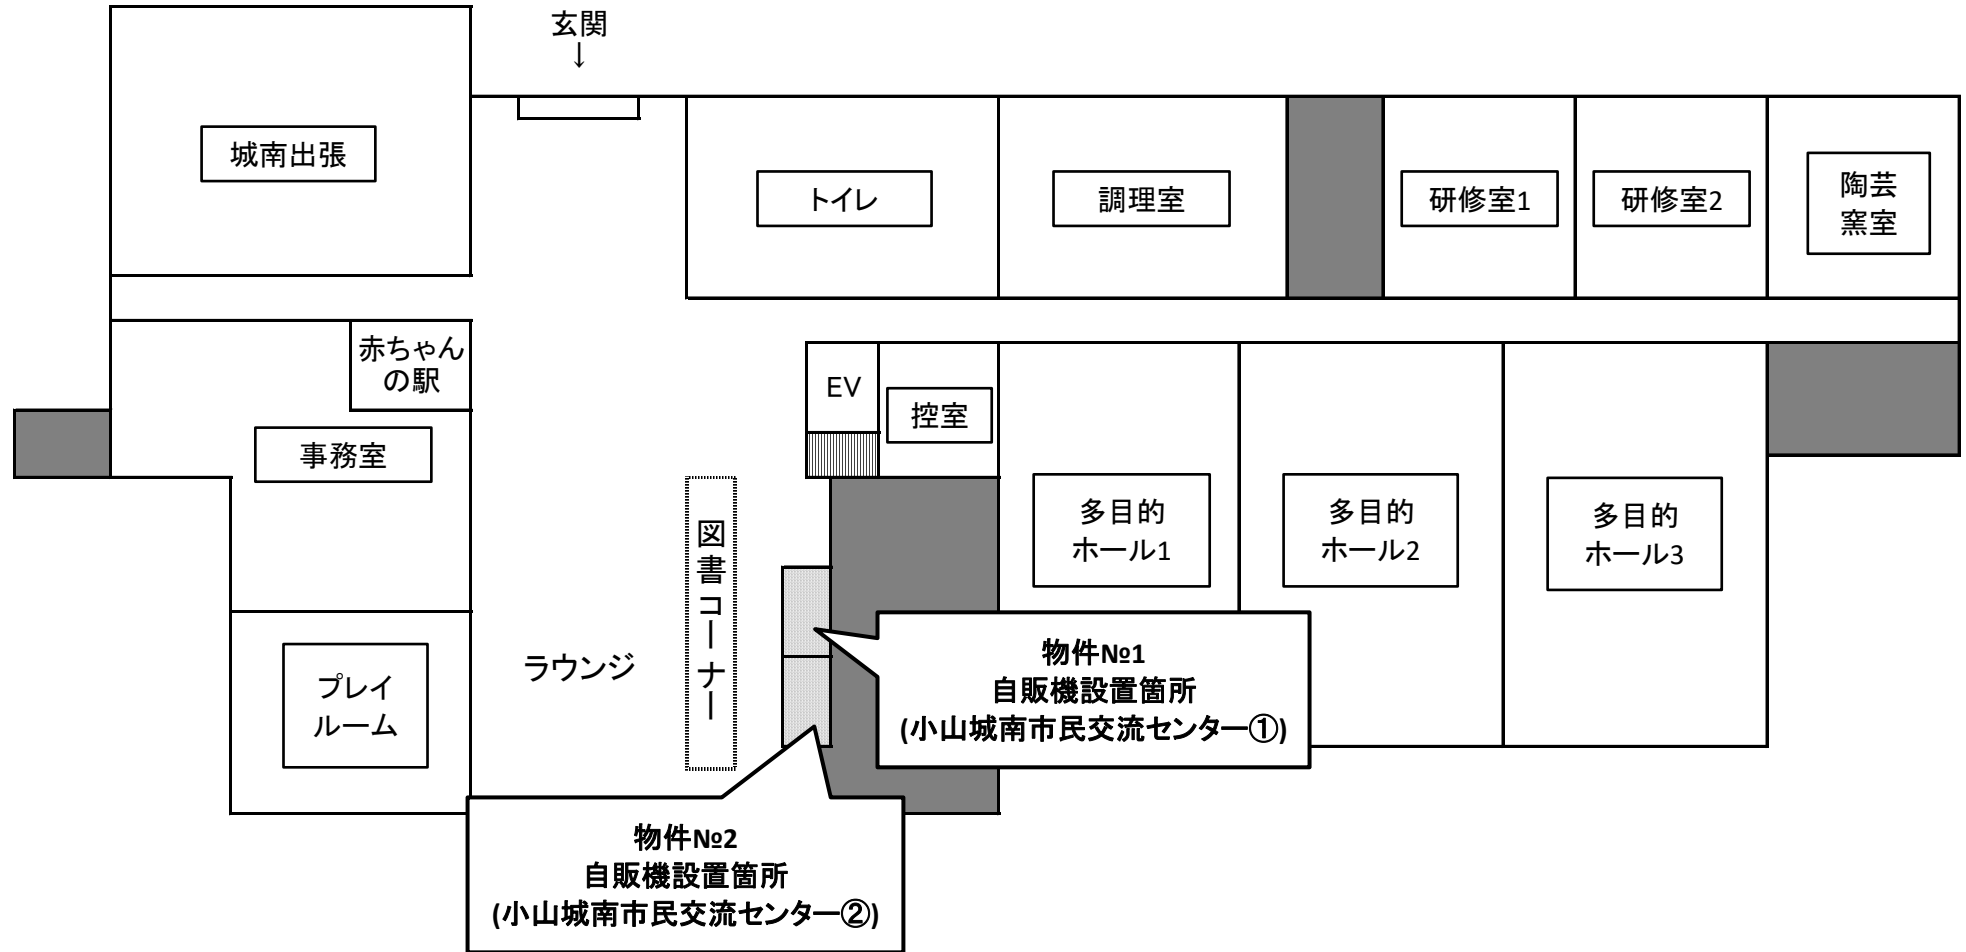

穂積グラウンド 略式案内図

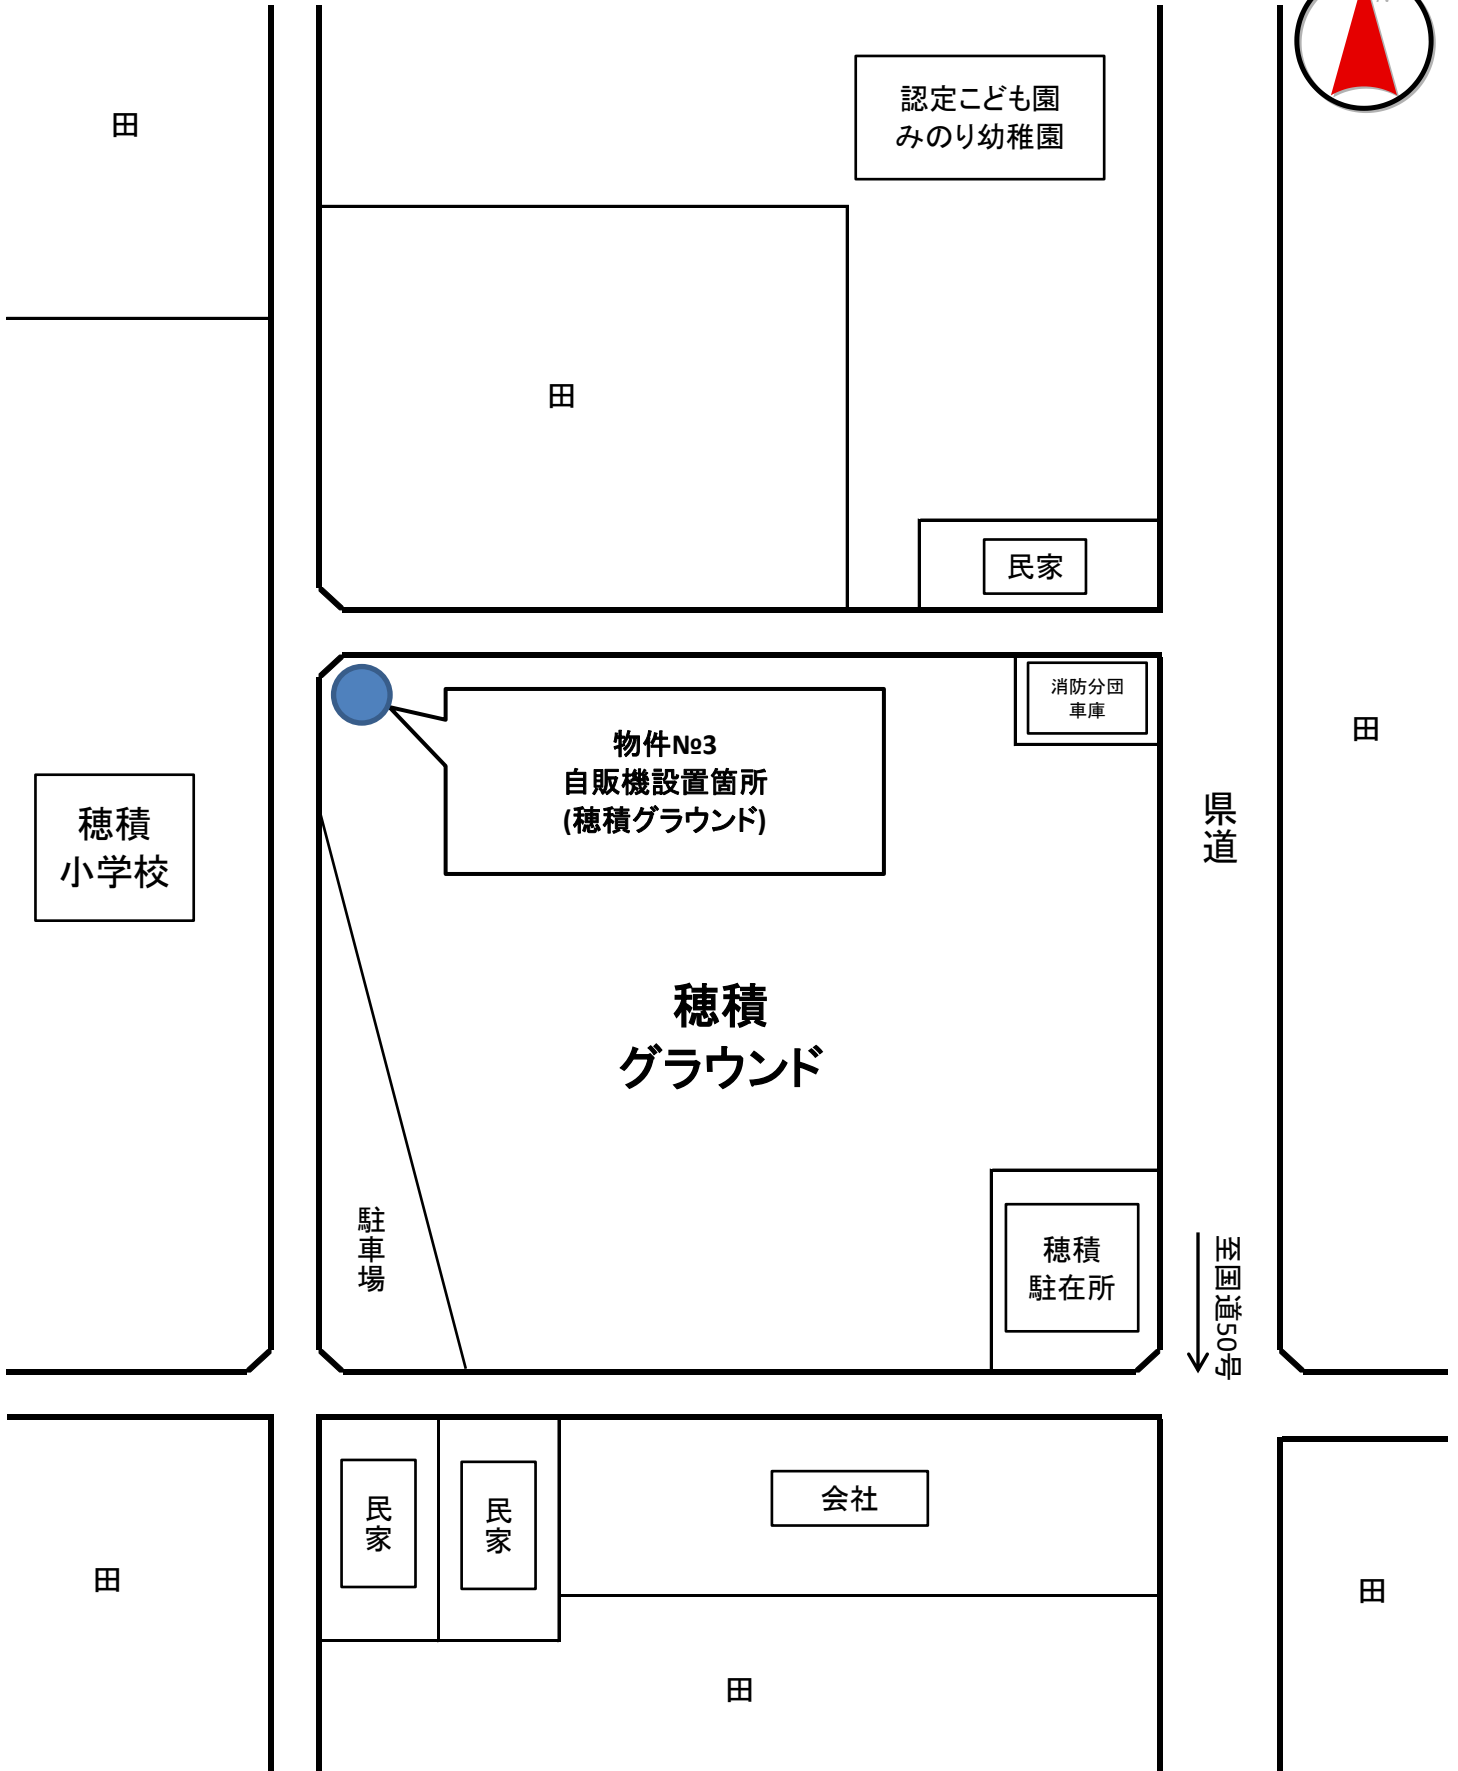

小山大谷市民交流センター 略式平面図

