

# 小山市都市計画総括図



1:25000

令和6年4月1日時点  
令和6年4月縮小編集製  
計画機関 小山市都市計画課  
株式会社バスコ調製

路線番号	路線名	計画決定年月日(最終変更)	計画決定年月日(最終変更)	計画延長(m)	その他	備考		
3-2-1	新4号線	昭和44年4月11日	平成3年2月21日	385.6	19,580	19,580	立休	
3-2-101	栗の宮線	昭和47年10月3日	平成29年2月21日	35.2	960	960	立休 立体交差部 W=35.5m、L=580m	
3-3-1	新50号線	昭和19年5月13日	平成13年1月19日	25.5	4	21,400	立休 連続立体 構造1	
3-3-3	小山橋本貫線	平成10年4月17日	令和4年2月21日	25.0	4	16,400	立休	
3-3-101	小山駅前通	昭和21年8月10日	平成19年1月19日	25.0	2	400	400	交通広場150㎡
3-3-102	末来通り	平成16年3月30日	平成16年3月30日	22.0	2	400	400	
3-4-2	間々田小倉井線	昭和19年5月13日	平成13年1月19日	15.0	2	970	18,220	立休 立体交差部 W=18~24m、L=440m
3-4-7	小山野木線	平成24年3月30日	平成29年2月21日	16.0	2	11,710	11,710	
3-4-101	城東線	昭和19年5月13日	平成13年1月19日	16.0	2	1,780	5,110	立休 立体交差部 W=18~22m、L=380m
3-4-102	西山線	昭和19年5月13日	平成13年1月19日	16.0	2	8,310	立休 立体交差部 W=18~20m、L=380m	
3-4-103	小山南通り	昭和30年10月14日	平成13年1月19日	16.0	2	4,880	4,880	立休
3-4-104	小山東通り	昭和19年5月13日	平成13年1月19日	16.0	2	1,580	4,910	立休 立体交差部 W=18~24m、L=430m
3-4-105	間々田北通り	昭和48年2月19日	平成13年1月19日	16.0	2	1,690	1,690	立休
3-4-106	間々田南通り	昭和46年2月19日	平成13年1月19日	16.0	2	2,380	2,650	立休 立体交差部 W=18~24m、L=440m
3-4-107	喜次中久喜線	昭和19年5月13日	平成13年1月19日	16.0	2	2,620	3,800	立休 立体交差部 W=18~24m、L=520m
3-4-108	間々田中通り	昭和46年2月19日	平成13年1月19日	16.0	2	980	2,920	立休
3-4-110	南高校通り線	昭和55年3月31日	平成13年1月19日	16.0	2	1,130	1,130	
3-4-111	平成通り	平成2年12月7日	平成13年1月19日	20.0	2	1,510	1,510	
3-4-112	鉢形交線	平成5年1月18日	平成13年1月19日	16.0	2	1,970	2,650	
3-4-113	小山駅東通り	昭和33年12月28日	平成16年3月30日	18.0	2	1,240	1,240	交通広場11100㎡
3-4-114	間々田駅前線	昭和46年2月19日	平成13年1月19日	18.0	2	840	840	交通広場3000㎡
3-4-115	間々田駅前通り	昭和31年1月31日	平成13年1月19日	15.0	2	180	440	交通広場3000㎡
3-4-116	大学通り	平成16年3月30日	平成16年3月30日	20.0	2	120	120	
3-5-2	小山駅前寺線	平成13年1月12日	平成13年1月19日	15.0	2	5,090	5,090	
3-5-101	小山結城線	昭和19年5月13日	平成14年12月3日	12.0	1	700	3,950	立休 立体交差部 W=30.0m、L=500m
3-5-102	栗の宮交線	昭和35年9月6日	平成13年1月19日	12.0	2	3,500	6,350	
3-5-103	間々田東通り線	昭和55年2月28日	平成13年1月19日	12.0	2	1,430	1,430	
3-5-104	公園通り線	昭和55年2月28日	平成13年1月19日	12.0	2	1,180	1,180	
3-5-105	城南通り線	昭和55年7月29日	平成13年1月19日	12.0	2	1,880	1,880	
3-5-106	城北線	昭和55年10月24日	平成13年1月19日	12.0	2	2,175	2,175	
3-5-107	向原線	昭和55年10月24日	平成13年1月19日	12.0	2	1,480	1,480	
3-5-108	三中通り	昭和61年2月21日	平成13年1月19日	12.0	2	200	200	
3-5-109	青葉通り	昭和61年2月21日	平成13年1月19日	12.0	2	230	230	
3-5-110	三夜通り	平成17年7月21日	平成13年1月19日	12.0	2	290	290	
3-5-111	土壇塚線	平成2年12月6日	平成13年1月19日	12.0	2	2,270	2,270	立休
3-5-112	乙女下町中通り	平成3年8月2日	平成13年1月19日	12.0	2	300	300	
3-5-113	下町駅前線	平成3年8月2日	平成13年1月19日	11.0	2	360	730	
3-5-114	笹原線	昭和47年10月3日	平成13年1月19日	15.0	2	1,030	1,030	
3-5-115	城南高校線	昭和35年9月6日	平成13年1月19日	15.0	2	2,990	2,990	立休 立体交差部 W=18~24m、L=370m
3-5-116	諏訪町線	昭和47年10月3日	平成13年1月19日	15.0	2	610	610	
3-5-117	砦山線	昭和47年10月3日	平成13年1月19日	15.0	2	1,437	1,660	
3-5-118	小山南高校線	昭和19年5月13日	平成13年1月19日	15.0	2	410	410	
3-5-119	矢野線	昭和47年10月3日	平成13年1月19日	12.0	2	1,820	1,820	
3-5-120	鎌倉駅前線	昭和47年10月3日	平成13年1月19日	12.0	2	1,490	1,490	
3-5-122	三線線	昭和19年5月13日	平成13年1月19日	12.0	2	290	290	
3-5-123	工業団地西通り	昭和47年10月3日	平成13年1月19日	12.0	2	1,710	1,710	
7-6-101	春日野丸線	平成3年6月2日	平成13年1月19日	9.0	2	1,140	1,140	立休
7-7-101	東郷ふれあい通り	平成18年6月15日	平成18年6月15日	6.0	1	1,900	1,900	
7-7-102	大塚ふれあい通り	平成18年6月15日	平成23年8月12日	6.0	1	1,850	1,850	
8-6-101	一乃保通り	昭和52年8月12日	昭和52年8月12日	6.0	1	1,060	1,060	立休
8-6-102	城南中央通り	昭和55年7月29日	昭和55年7月29日	10.0	1	530	990	
8-6-103	城南西通り	昭和55年7月29日	昭和55年7月29日	8.0	1	2,120	2,120	
8-6-104	城南東通り	昭和55年7月29日	昭和55年7月29日	8.0	1	1,730	1,730	
8-6-105	城南公園通り	昭和55年7月29日	昭和55年7月29日	6.0	1	210	210	
8-6-106	間々田東部中央通り	平成11年10月30日	平成11年10月30日	6.0	1	275	430	立休
8-7-101	神久保通り	昭和52年8月12日	昭和52年8月12日	6.0	1	500	500	
8-7-102	宮内通り	昭和52年8月12日	昭和52年8月12日	6.0	1	420	420	
8-7-103	山下通り	昭和52年8月12日	昭和52年8月12日	6.0	1	900	900	
8-7-104	西園通り	昭和52年8月12日	昭和52年8月12日	6.0	1	610	610	立休
8-7-105	白神通り	昭和61年2月21日	昭和61年2月21日	6.0	1	950	950	
8-7-106	池端通り	昭和61年2月21日	昭和61年2月21日	6.0	1	440	440	
8-7-107	宮ノ宮通り	昭和61年2月21日	昭和61年2月21日	6.0	1	360	360	
8-7-108	城北公園通り	昭和61年2月21日	昭和61年2月21日	6.0	1	580	580	
8-7-109	喜次向原通り	昭和61年2月21日	昭和61年2月21日	6.0	1	1,380	1,380	
8-7-110	おとの通り	平成3年8月2日	平成3年8月2日	6.0	1	420	420	
8-7-111	かすのの通り	平成3年8月2日	平成3年8月2日	6.0	1	290	290	

## 道路

路線番号	路線名	幅員	延長	計画決定年月日(最終変更)
1号	小山駅中央自由通路	約10m	約100m	平成22年4月6日

## 汚物処理場

番号	名称	面積	処理能力	計画決定年月日(最終変更)
1	小山地区汚物処理場(環境衛生センター)	約4.6ha	120t/日	平成12年11月21日

## ごみ焼却場

名称	面積	処理能力	計画決定年月日(最終変更)
小山広域保健衛生組合中央清掃センター	約4.7ha	250t/24h	令和4年3月1日

## 火葬場

名称	面積	処理能力	計画決定年月日(最終変更)
小山広域保健衛生組合小山広域火葬場	約25,300㎡	16体/日	昭和61年7月30日

## 卸売市場

番号	名称	面積	処理能力	計画決定年月日(最終変更)
1	栃木県南公設地方卸売市場	約111,800㎡	野菜 185t/日 果実 86t/日 水産 97t/日 花き 157千本/日	平成3年10月22日

## 土地区画整理事業

地区名	施行者	面積(ha)	計画決定年月日(最終変更)	事業認可年月日	施行年度	完了公告年月日
城山	市	約19.20	昭和27年7月26日	昭和28年10月6日	S28~S45	昭和45年7月26日
本村	市	約32.36	昭和28年7月14日	昭和29年2月25日	S29~S33	昭和33年7月4日
間々田駅前	市	約10.55	昭和31年4月13日	昭和33年4月30日	S32~S44	昭和43年1月17日
小山駅東	市	約51.27	昭和38年12月28日	昭和39年12月11日	S39~S41	昭和44年3月17日
城南	市	約86.23	昭和41年10月22日	昭和42年3月29日	S41~S51	昭和48年3月21日
城東	市	約11.99	昭和45年7月31日	昭和46年2月25日	S45~S56	昭和53年10月16日
間々田駅前	組合	約29.12	昭和46年3月2日	昭和46年3月16日	S45~S51	昭和50年3月31日
城南第二	市	約259.00	平成4年7月24日	昭和49年3月29日	S48~H19	平成9年3月7日
大塚	市	約94.07	昭和47年10月3日	昭和49年1月17日	S48~H12	平成12年3月3日
第一あけぼの	組合	約79.83	昭和52年12月16日	昭和50年1月10日	S49~S63	昭和62年2月28日
乙女	組合	約38.66	昭和49年4月12日	昭和49年12月17日	S49~S63	昭和61年2月1日
城北	市	約123.19	昭和51年10月29日	昭和53年12月26日	S53~H13	平成13年6月29日
間々田	市	約52.80	昭和55年3月31日	平成2年7月1日	H2~H12	平成12年10月12日
間々田東部	組合	約55.40	昭和61年3月25日	昭和56年2月27日	S55~H17	平成6年3月1日
小山東部第一	組合	約79.10	昭和62年10月23日	昭和63年7月29日	S63~H31	
小山東部第二	組合	約31.20	昭和63年4月8日	平成1年1月20日	S63~H30	平成25年2月15日
乙女下町	組合	約22.70	平成2年9月11日	平成2年2月16日	H1~H22	平成20年5月2日
小山市神鳥谷	組合	約17.40	平成4年7月24日	平成5年3月17日	H5~H12	平成12年3月3日
間々谷	組合	約20.80	平成21年4月28日	平成23年4月14日	H23~H27	平成28年3月20日
思川西部	組合	約7.90	平成24年6月29日	平成26年1月31日	H25~H30	
栗宮新町心第一	組合	約20.00	平成31年4月26日			

## 市街地再開発事業

地区名	施行者	面積(ha)	計画決定年月日(最終変更)	事業認可年月日	施行年度	完了公告年月日
小山駅西地区	組合	約0.9	昭和31年11月1日	平成1年3月18日	H1~H6	平成6年3月31日
小山中央第一地区	組合	約0.7	平成17年7月21日	平成1年10月31日	H1~H6	平成6年3月31日
城山町三丁目第一地区	組合	約0.5	平成22年10月14日	平成22年10月8日	H22~H25	平成25年4月1日
城山町二丁目第一地区	組合	約0.4	平成26年3月22日	平成26年12月6日	H30~R3	令和3年2月23日
城山町三丁目第二地区	組合	約1.2	令和3年3月15日			

## 地区計画

地区名	面積	計画決定年月日	最終変更年月日
原之内地区	約6.6ha	平成4年7月24日	平成8年4月1日
駅裏通2丁目地区	約1.9ha	平成4年7月24日	平成8年4月1日
間々田地区	約52.6ha	平成8年4月1日	平成30年4月1日
城東4丁目地区	約20.1ha	平成8年4月1日	平成30年4月1日
西山地区	約15.6ha	平成8年4月1日	平成30年4月1日
小山遊園地北側地区	約1.0ha	平成8年4月1日	平成30年4月1日
小山遊園地南側地区	約3.0ha	平成8年4月1日	平成30年4月1日
小山東部工業団地地区	約53.8ha	平成9年7月15日	平成28年3月22日
小山東ニュータウン地区	約28.8ha	平成9年7月25日	
神鳥谷地区	約3.7ha	平成13年2月23日	
小山駅東口周辺地区	約5.2ha	平成14年5月17日	平成30年4月1日
羽川中央地区	約35.6ha	平成17年6月7日	平成30年4月1日
小山南工業団地地区	約9.1ha	平成20年3月28日	平成30年4月1日
羽川南地区	約15.7ha	平成20年11月25日	
雨ヶ谷地区	約10.9ha	平成21年4月28日	平成25年5月31日
羽川北地区	約47.6ha	平成22年4月2日	平成30年4月1日
羽川下地区	約30.1ha	平成22年4月2日	平成30年4月1日
小山東工業団地地区	約34.0ha	平成22年4月2日	令和3年3月30日
城山町三丁目第一地区	約0.5ha	平成22年9月14日	平成30年4月1日
栗宮北中央地区	約16.1ha	平成23年8月12日	
小山第四工業団地地区	約23.5ha	平成25年3月26日	令和6年3月29日
新小山市民病院地区	約5.0ha	平成25年5月31日	
平和地区	約13.8ha	平成26年5月19日	
もみじ山地区	約29.4ha	平成27年12月29日	
羽川西部地区	約22.0ha	平成27年5月25日	
城山町二丁目第一地区	約0.4ha	平成28年3月22日	平成30年4月1日
神鳥谷地区	約16.9ha	平成29年7月24日	
小山東部第二工業団地地区	約93.3ha	平成29年12月26日	
テクノパーク小山南地区	約15.5ha	平成29年12月26日	
新駅前地区	約5.3ha	平成30年4月1日	
平和東地区	約25.6ha	平成31年2月8日	
思川駅前駅前地区	約2.3ha	令和1年6月7日	
城山町三丁目第二地区	約1.2ha	令和3年5月30日	令和6年3月15日
栗宮新町心第一地区	約20.0ha	令和5年2月24日	

## 公共下水道

排水区域	処理施設	汚水中心ポンプ場施設	計画決定年月日(最終変更)
約3.231ha	水処理センター 約8.1ha 扶養水処理センター 約0.9ha	7	令和1年11月15日

## 流域下水道

名称	排水面積	幹線総延長	処理場敷地面積	思川中心ポンプ場施設	計画決定年月日(最終変更)
渡良瀬川下流域下水道(思川処理区)	約882ha 小山町分約528ha 野木町分約354ha	10.99km	思川浄化センター 約4.0ha	1	平成4年1月10日

## 緑地


緑地番号	緑地名	面積	計画決定年月日(最終変更)
1	思川緑地	107.3ha	平成29年3月31日

## 河川

河川番号	河川名	内容	計画決定年月日(最終変更)
1	渡良瀬川	W=230~1,121m L=9,200m	平成1年2月25日

## 墓園

墓園番号	名称	面積	計画決定年月日(最終変更)
3	やすらぎの森	約9.8ha	平成3年2月19日

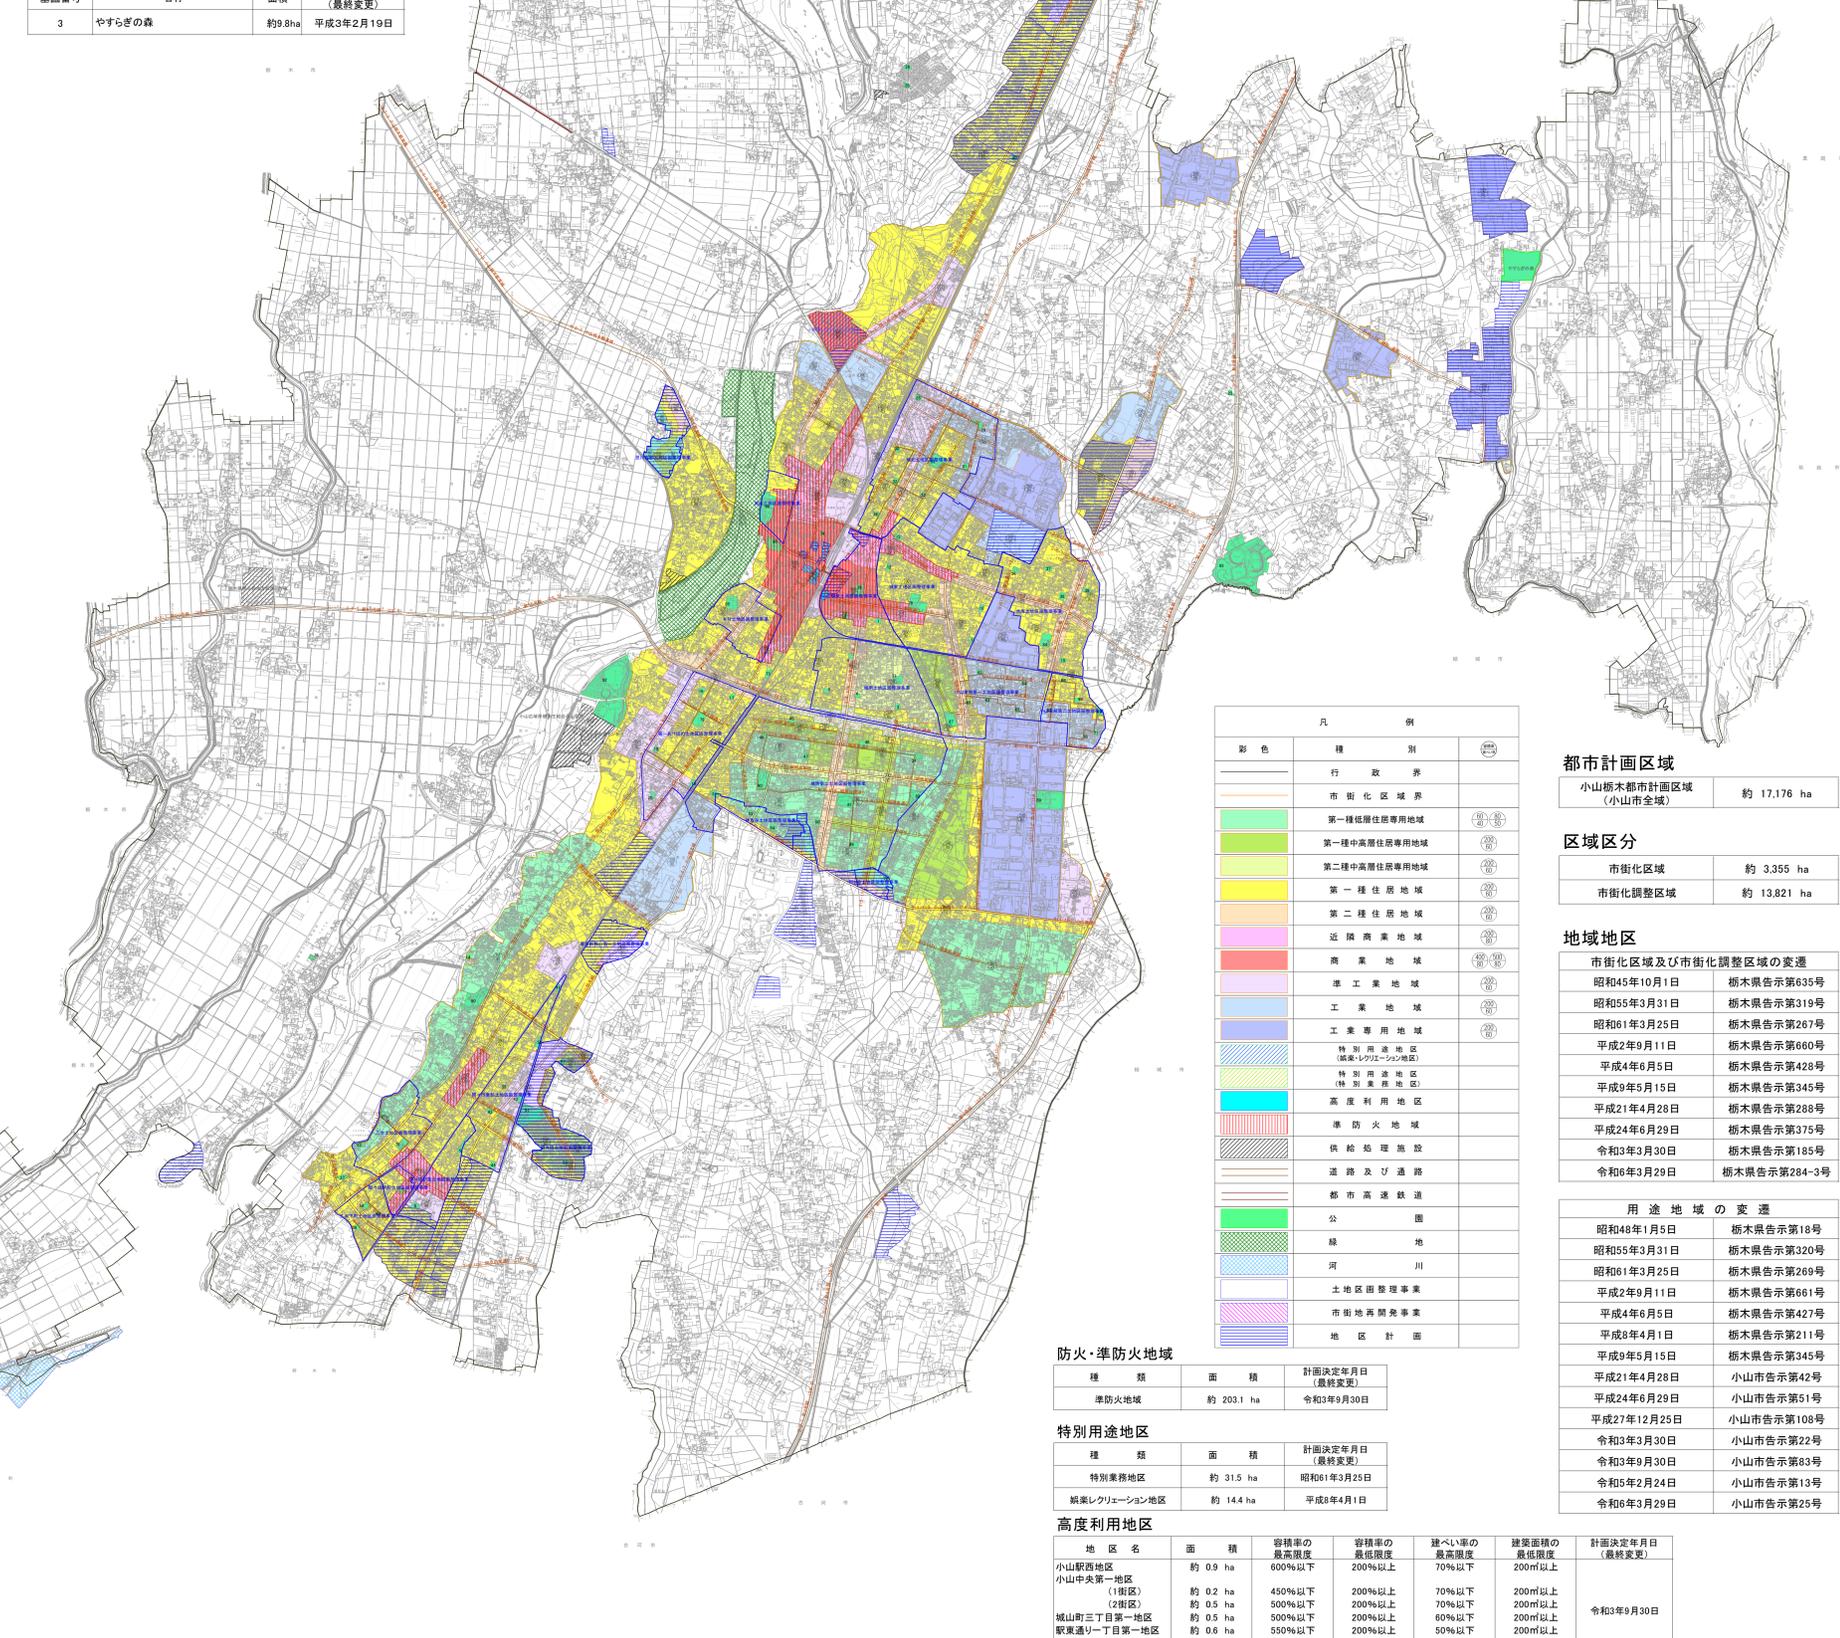

凡例					
行政界	市街化区域界	第一種低層住居専用地域	第一種中高層住居専用地域	第二種中高層住居専用地域	第一種