


配置図


新・羽川小学童
保育館
※R7.3竣工予定

職員用駐車スペース①
(縦列2台)

現羽川小学童
保育館


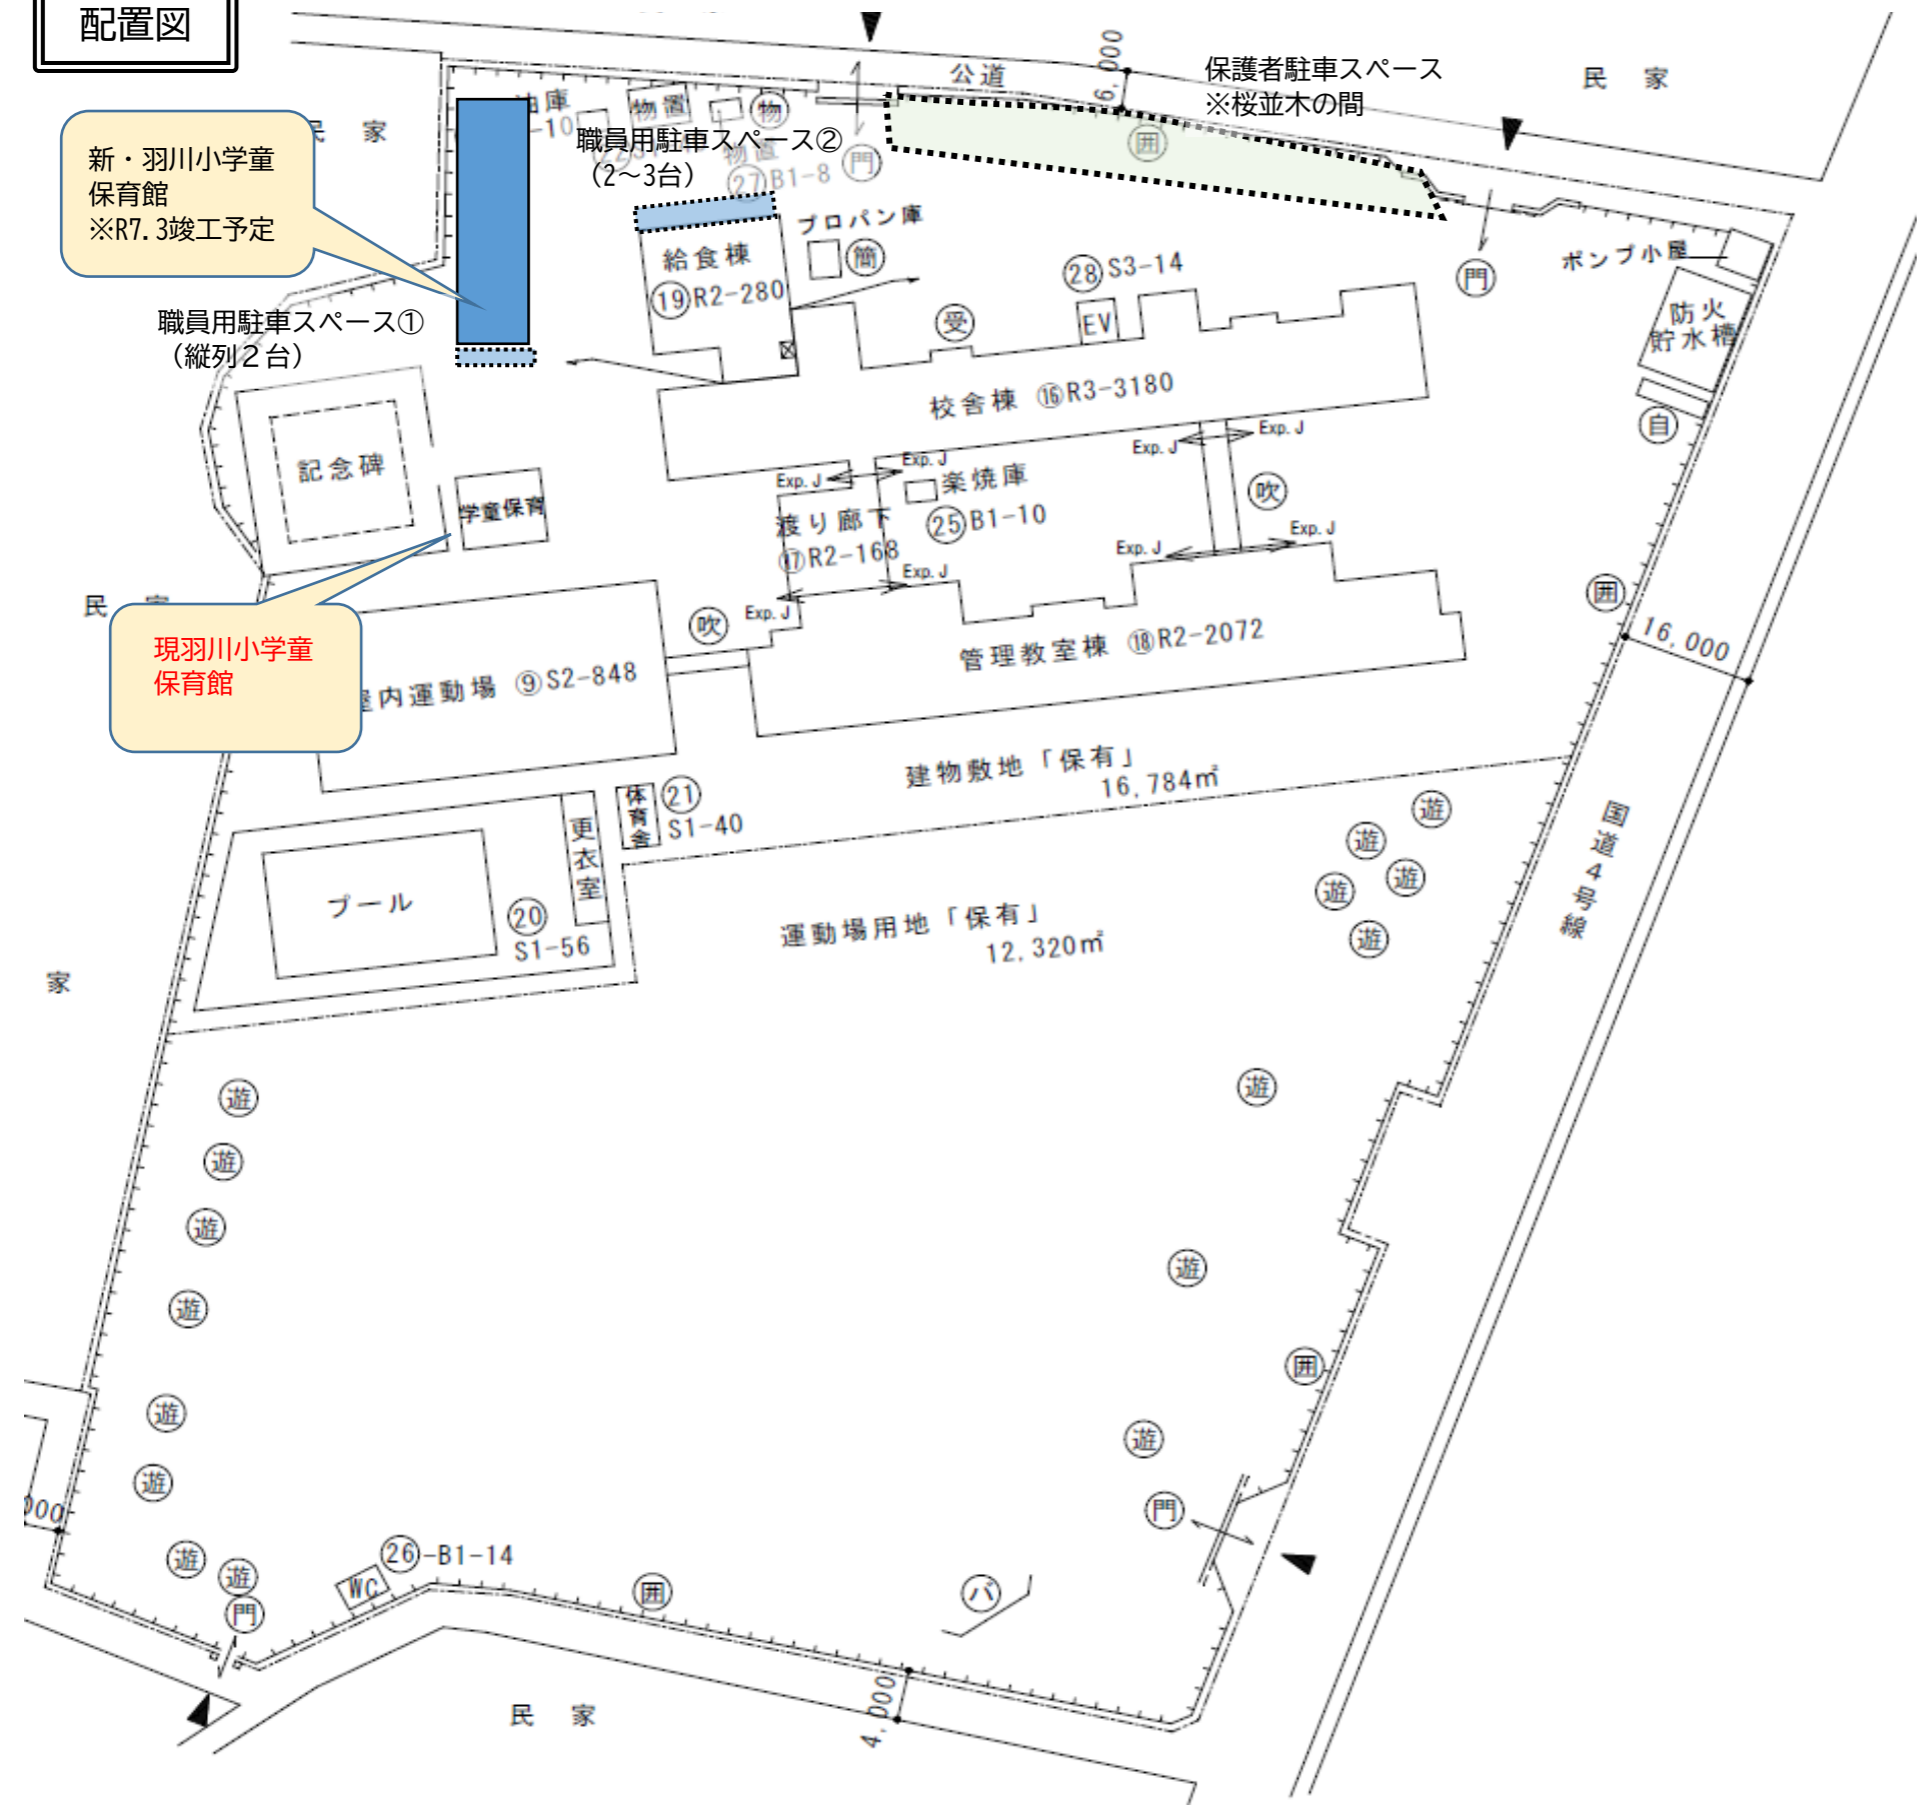


配置図 (詳細)

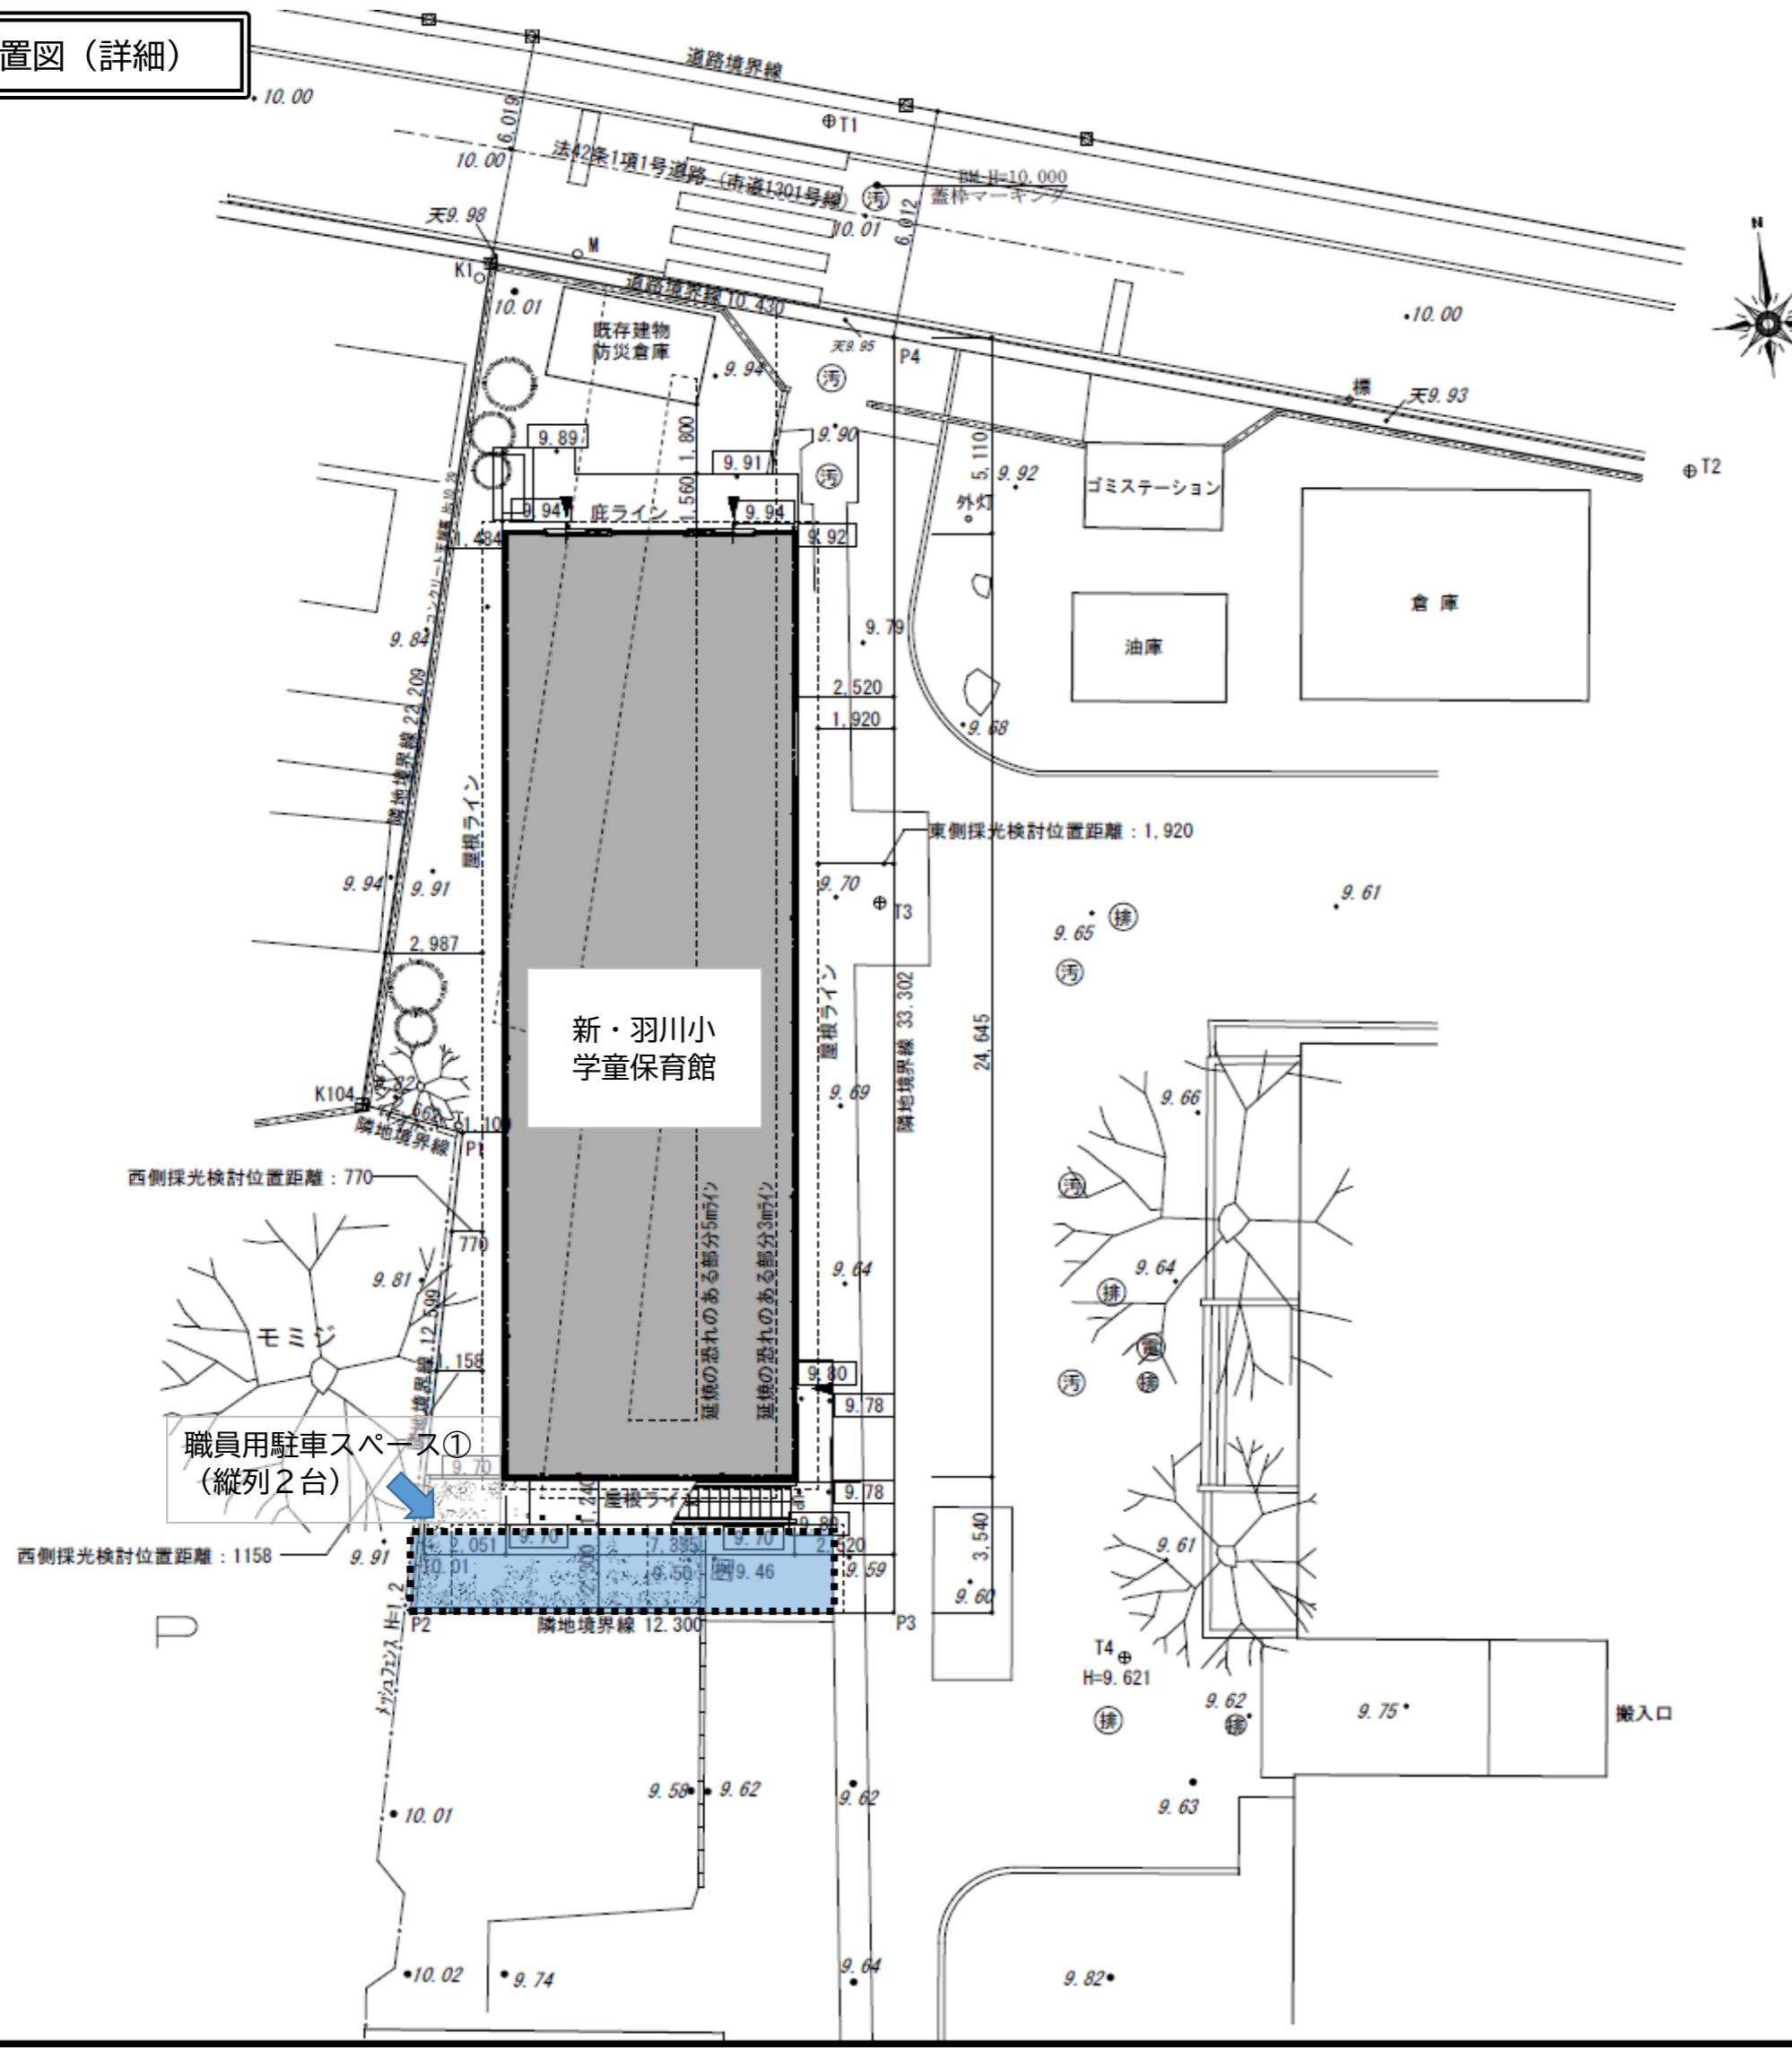

平面図

- 1階・2階階段
- 外部出入口

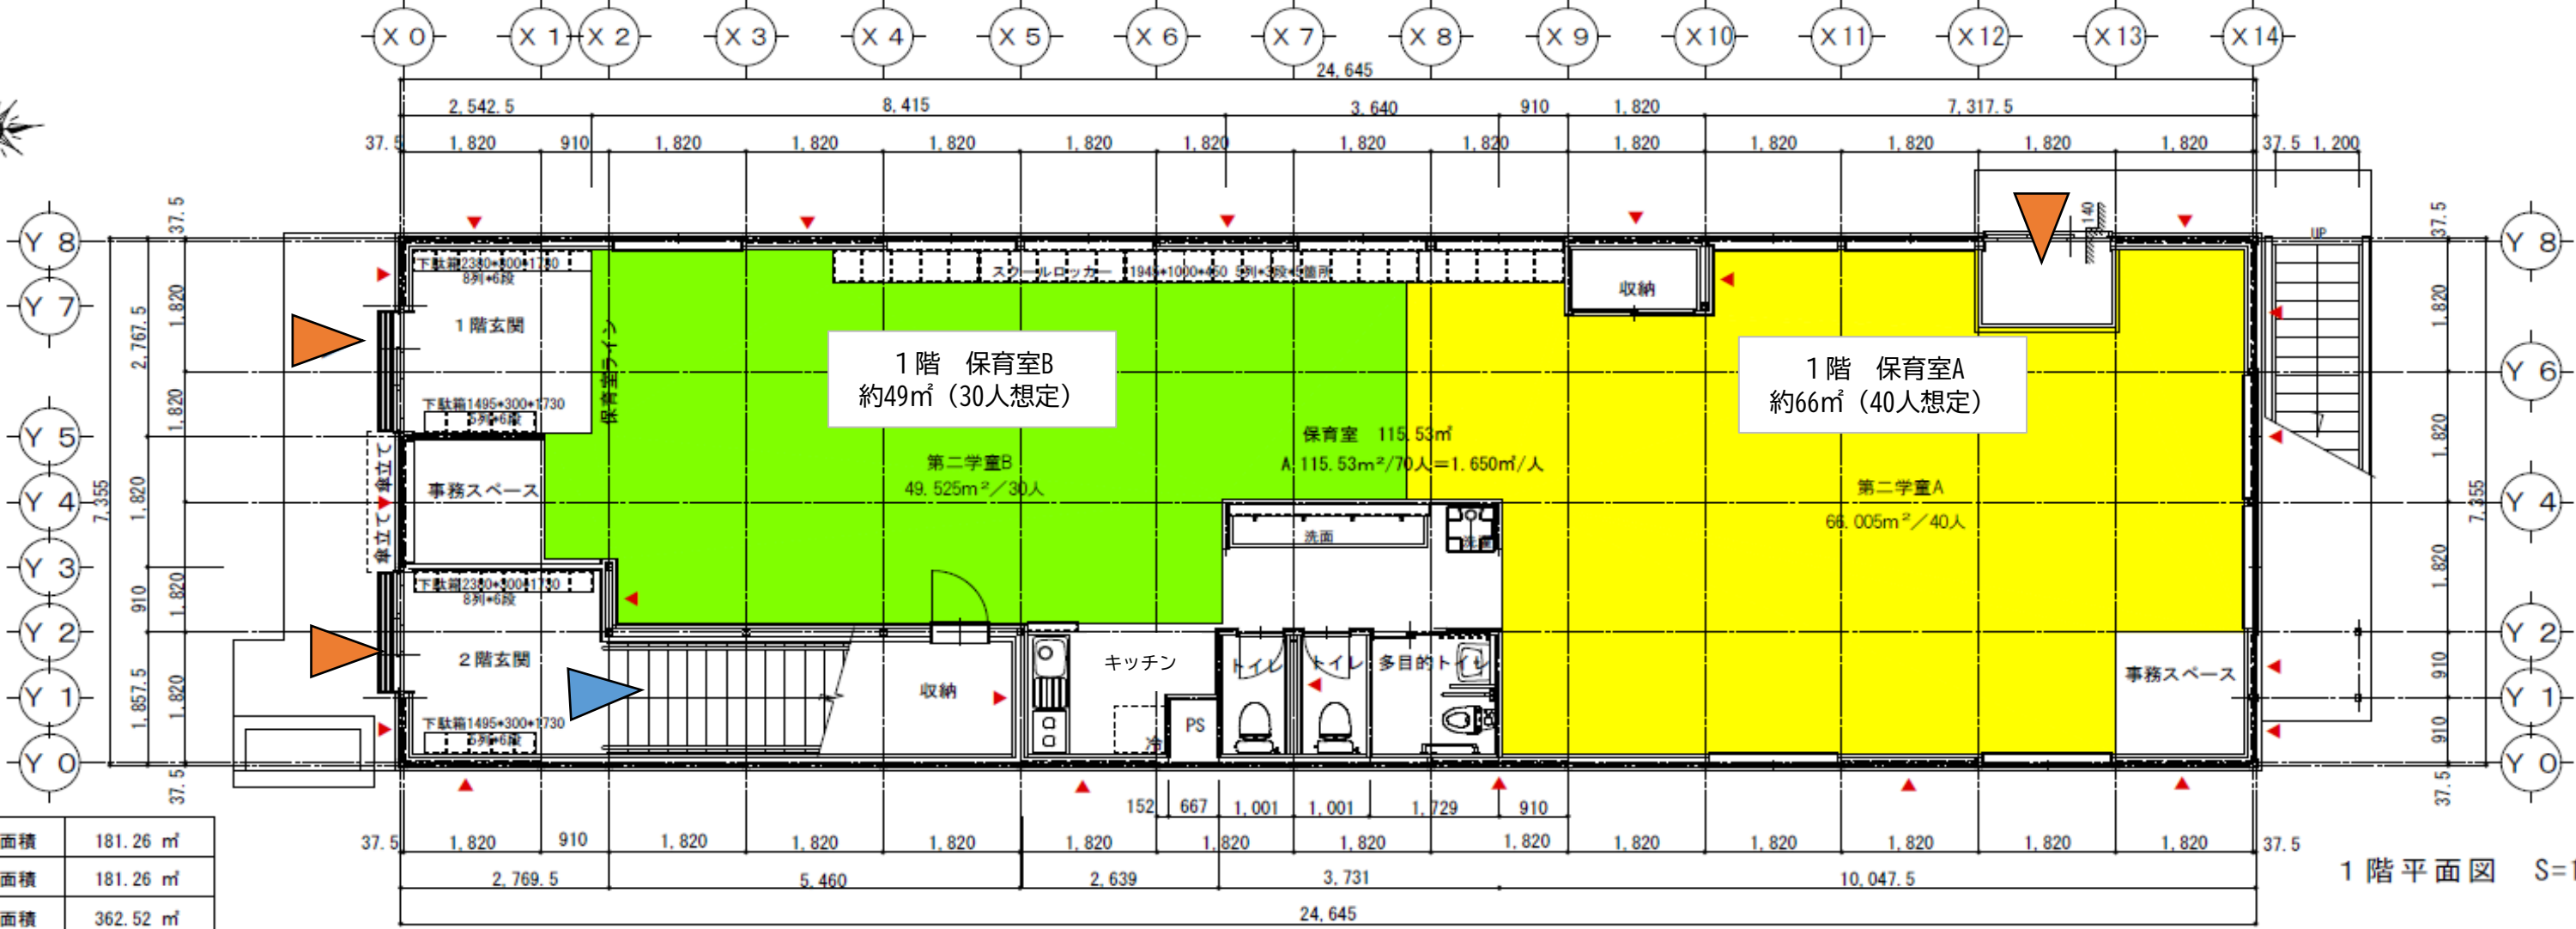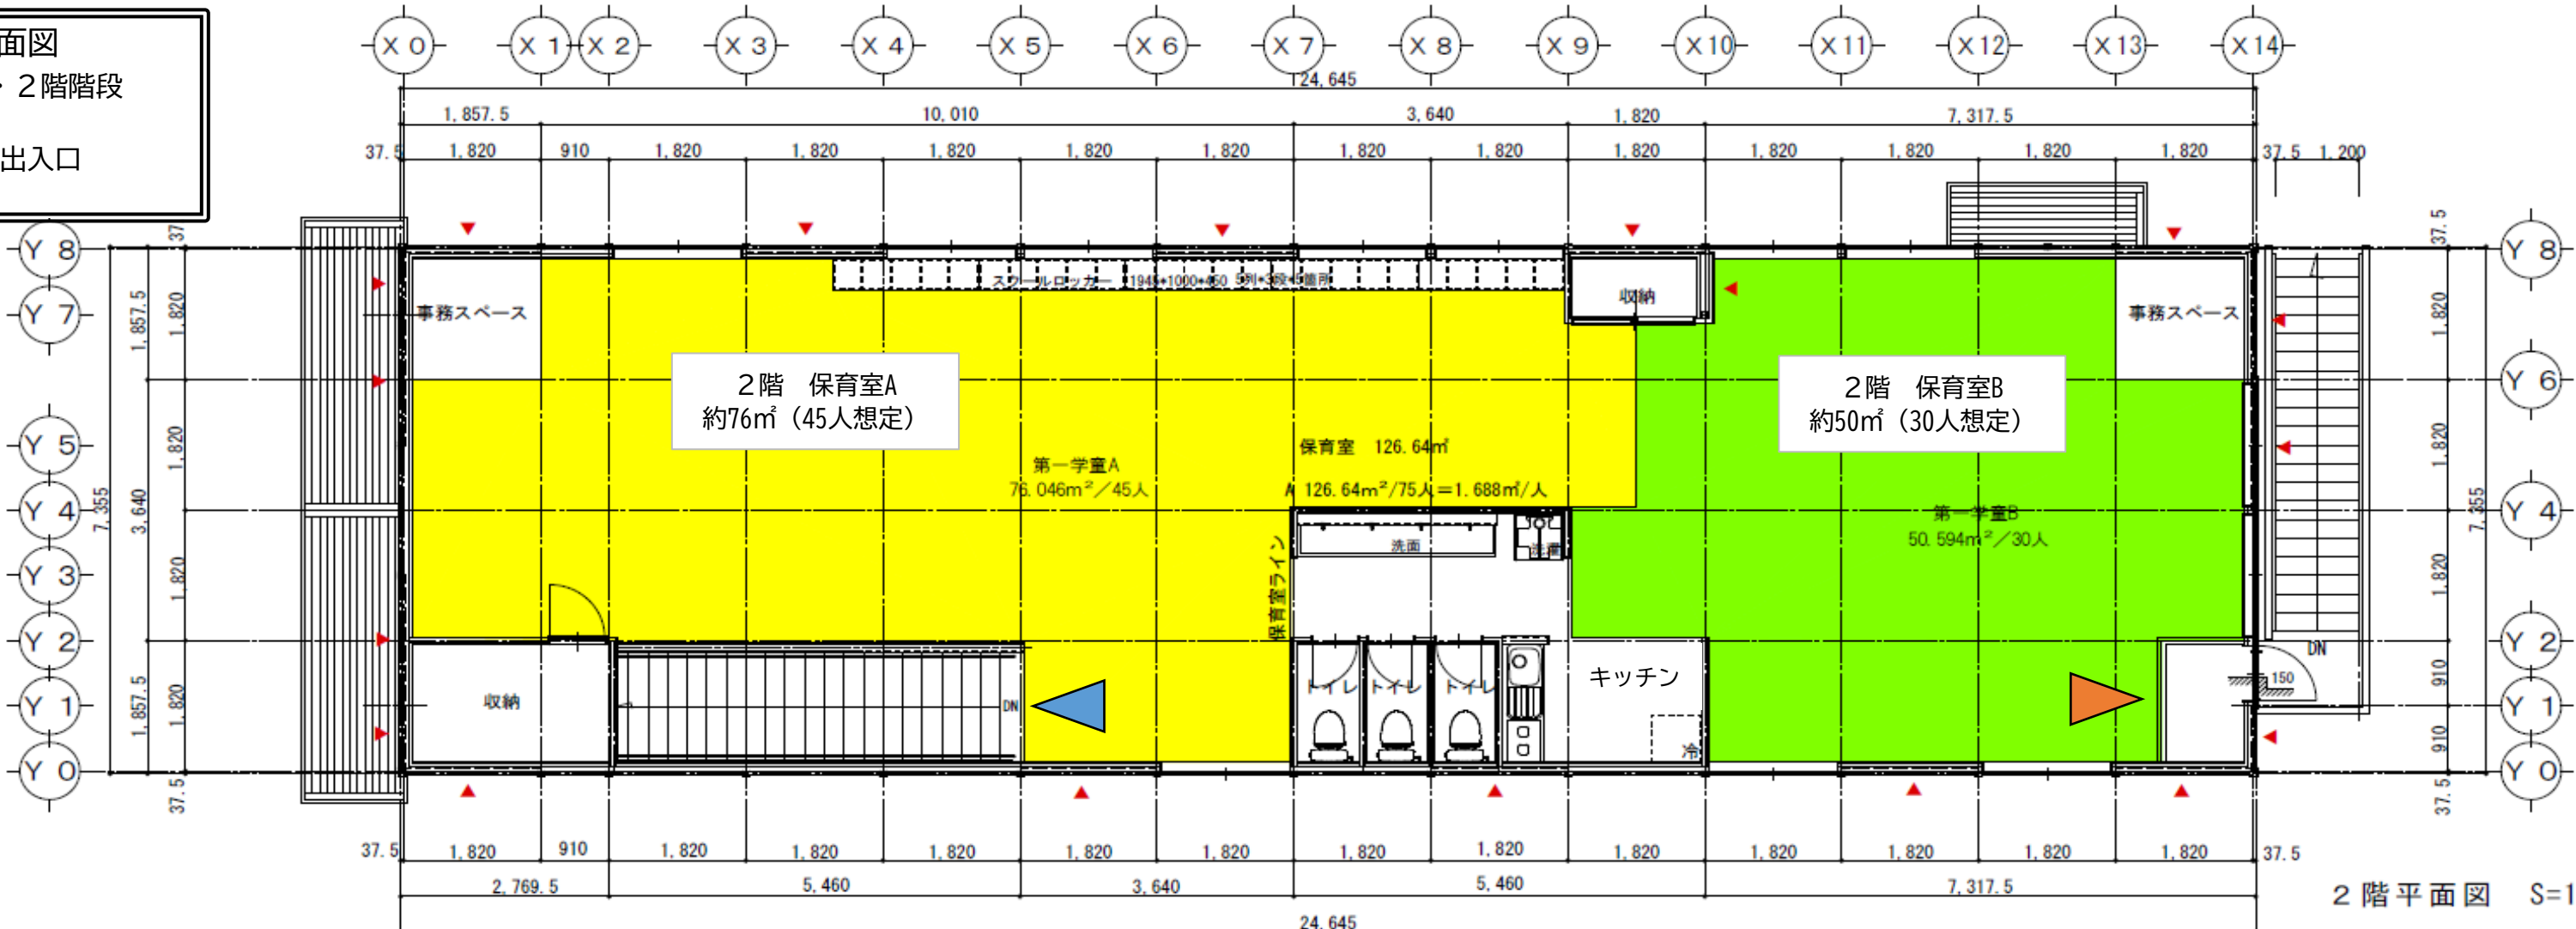

1階床面積	181.26㎡
2階床面積	181.26㎡
延べ床面積	362.52㎡