


大谷東小学童 配置図



申請地：小山市大字横倉499-8他23筆


付近見取図

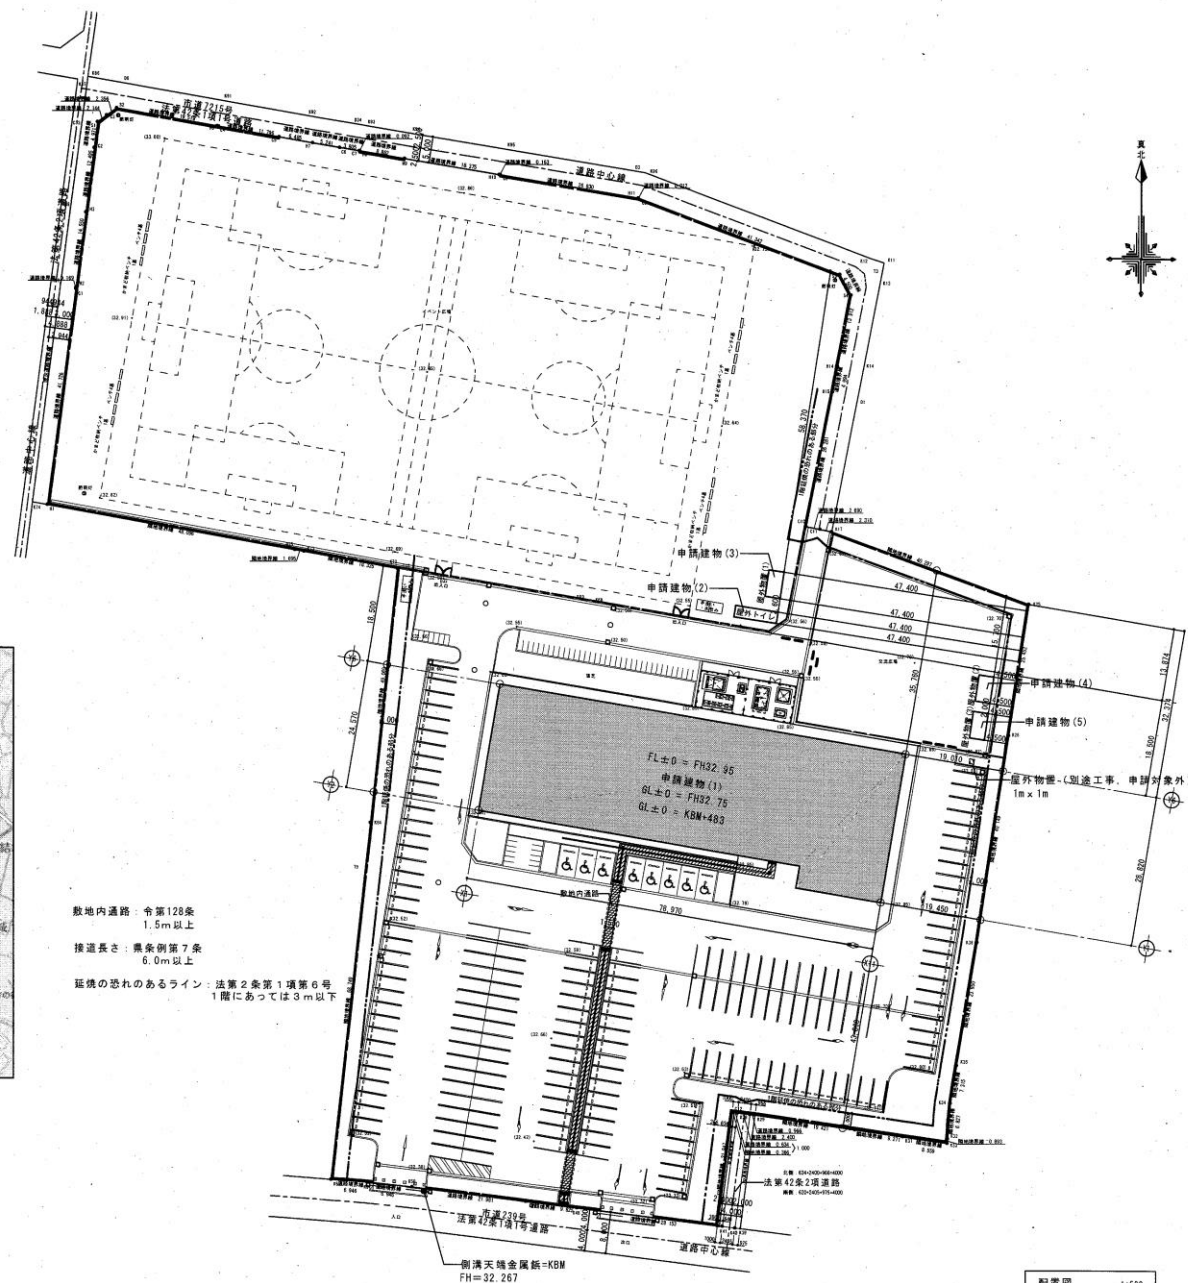

配置図 1:500

※設計GL=KBM+483(32.75)

大谷東小学童 平面図

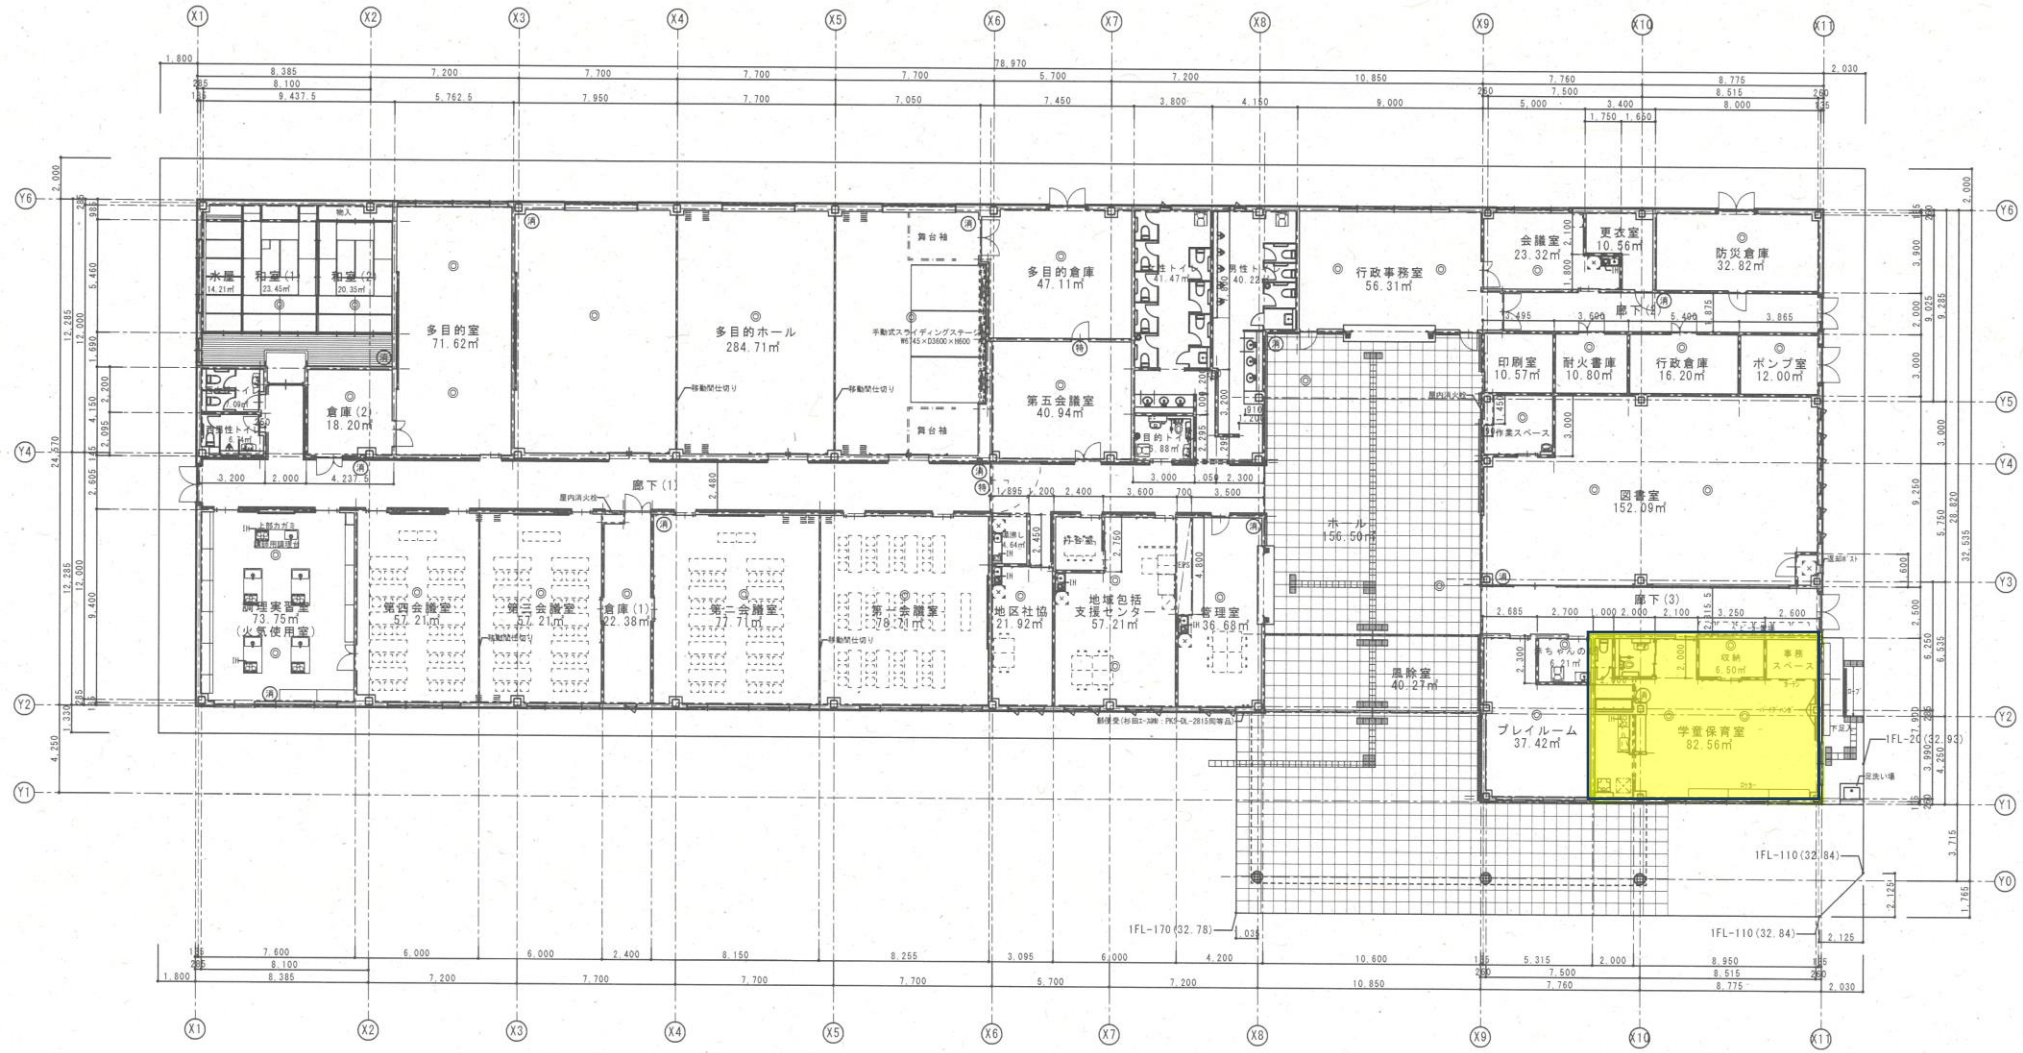

大谷東小第二・第三学童
大谷東第二タイムシア学童
位置図

建物敷地 3,128㎡

②⑩-R-1479

管理普通教室棟

運動場用地 ㎡

民家

民家

公道 幅4m

門

門

門

門

合

⑥-2
-R3-680

特別教室棟

⑥-1R3-2120

物

油庫

⑮-B1-8

タイムシア学童

渡り廊下

⑮-R2-17

屋内運動場

⑩-S2-849

管理教室棟

⑮-R3-3223

第二学童

民家

⑦-S1-58

運動場用地保有 10,507㎡

物置 ⑮-S-42

動

屋外便所 ⑭-B1-14

更衣室

⑬-S1-59

プール

第三学童

用水路

公道 幅5m


民家

市道 幅7.5m


民家

位
↑





大谷東小第二学童
大谷東第二タイムシア学童
平面图

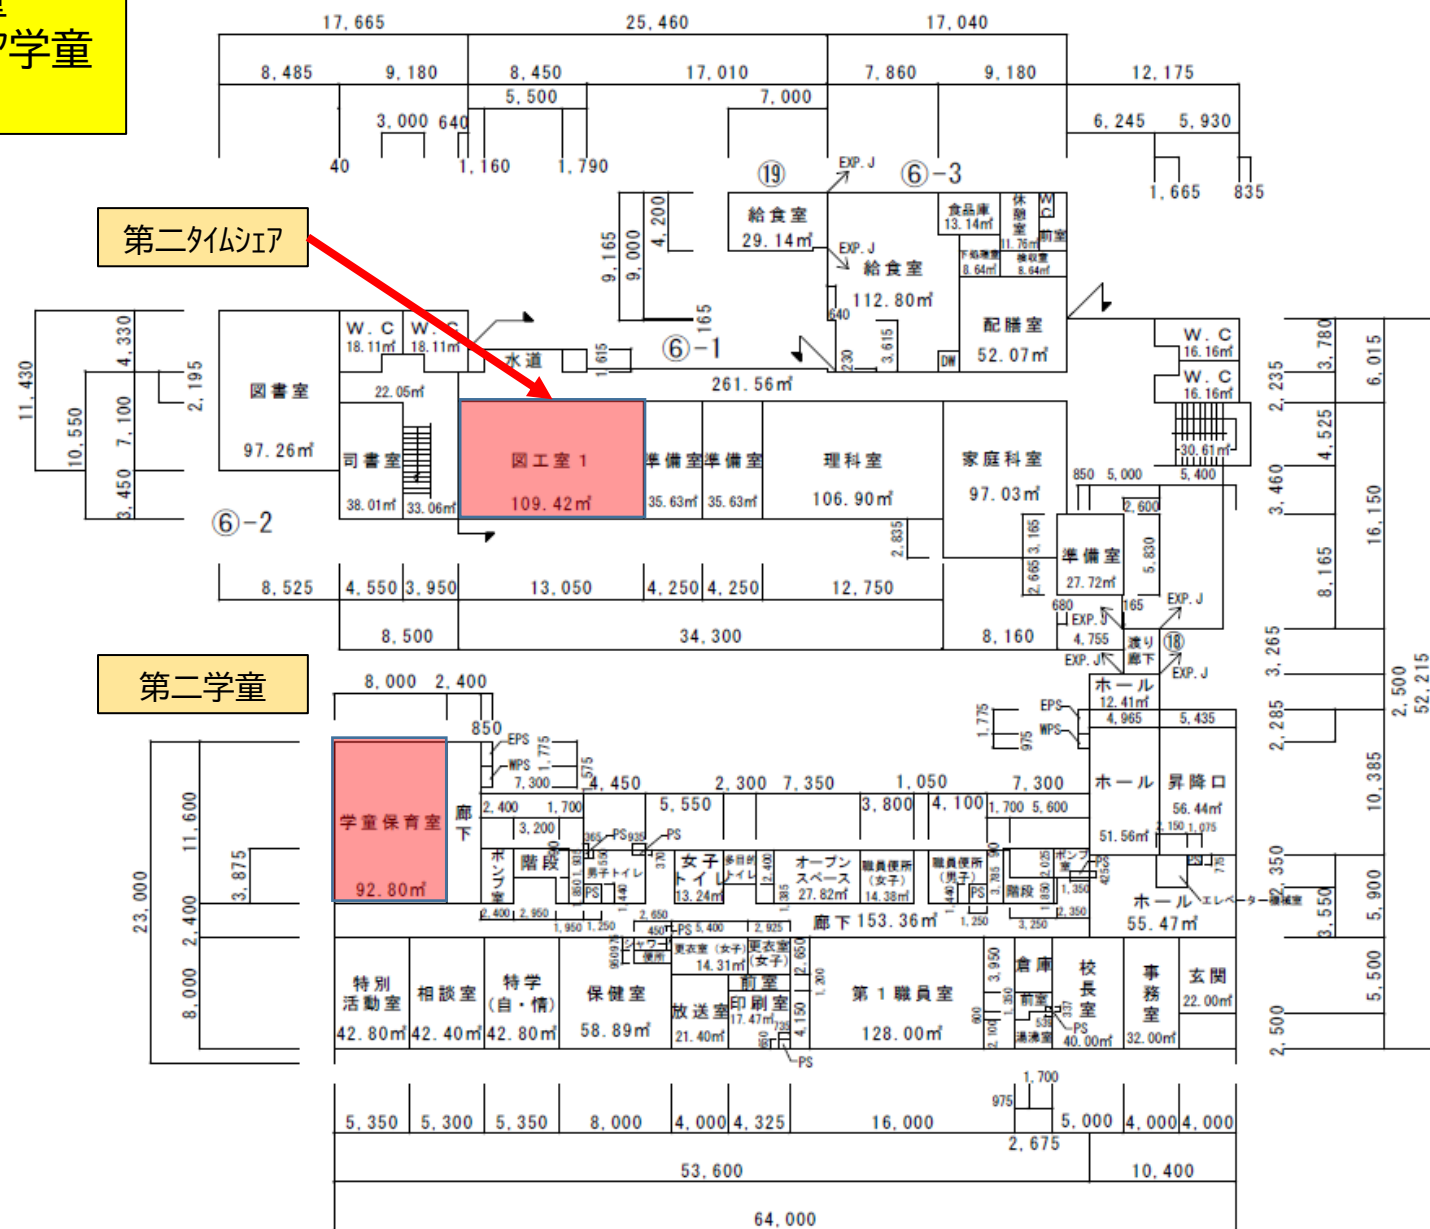


大谷東小第二学童 平面図

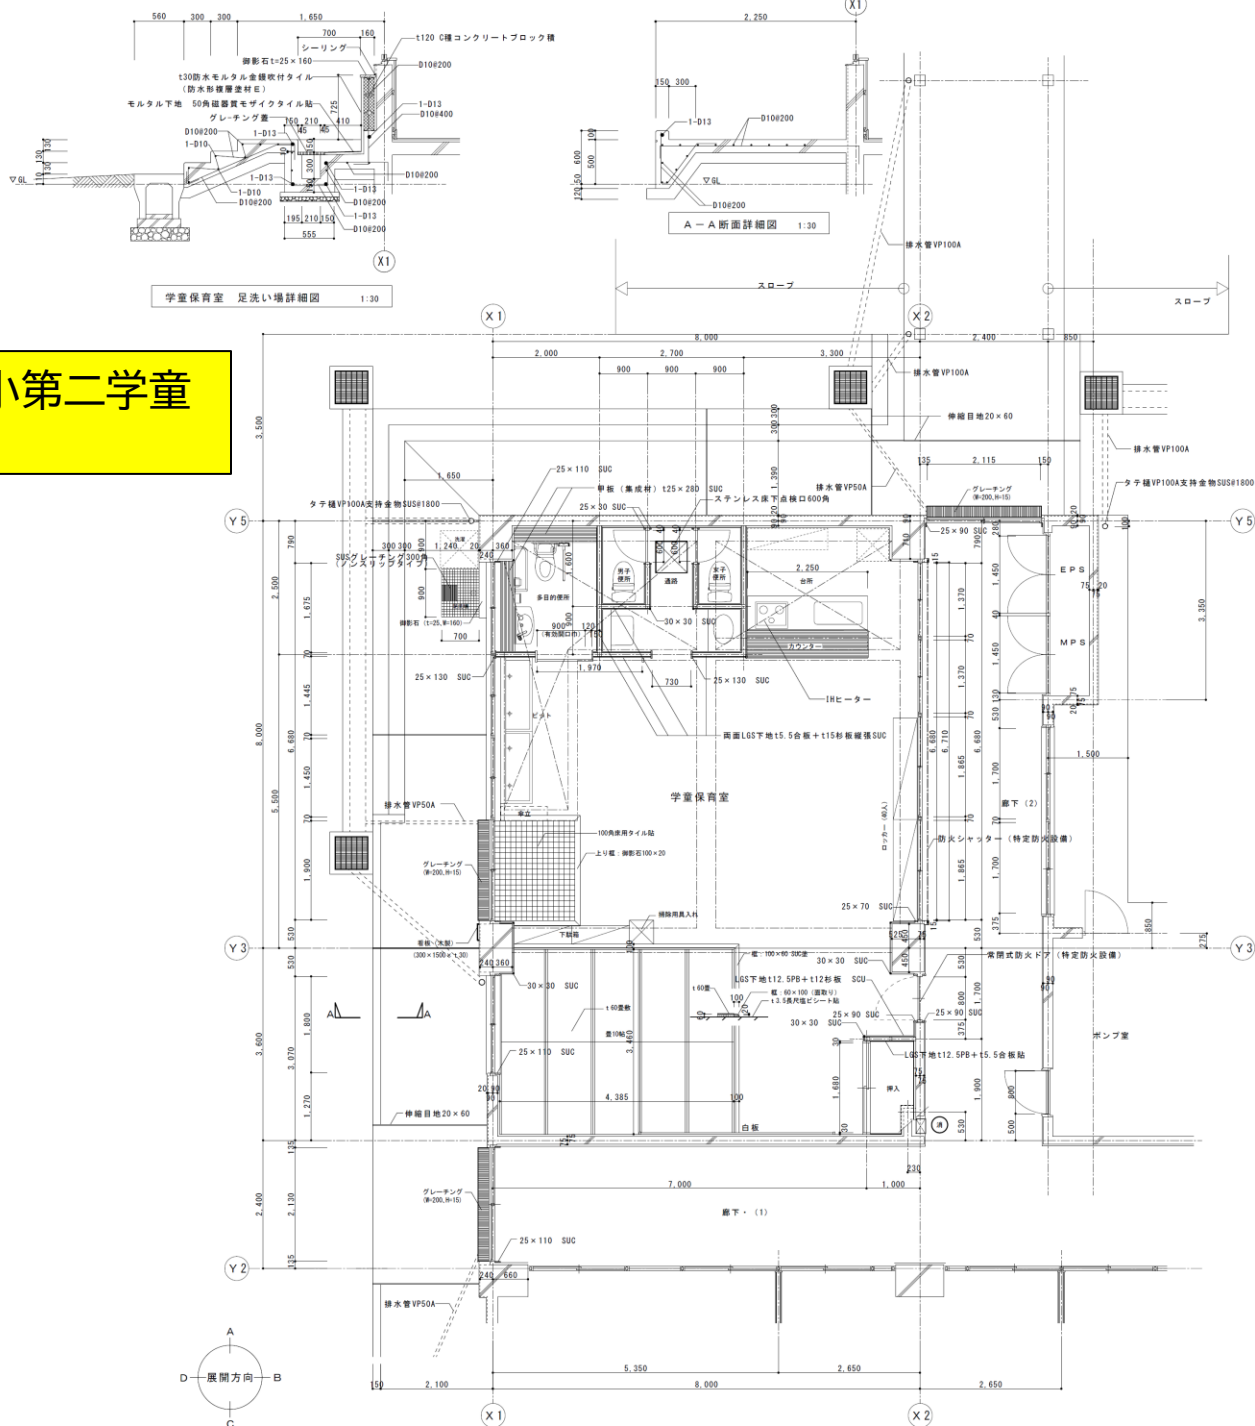

室名	学童保育室
床	t3.5長尺塩ビシート 一等 敷板 路込 100角タイル貼 モルタル金網下地 総 100×24 SUC仕上 H=100
壁	腰壁 t15杉板縦張 (H2000) SUC仕上 腰上壁 LGS下地 t12.5PB EP仕上 一部モルタル金網 EP仕上 t9.5化粧断板 (一部 t9.5PB断板仕上) LGS下地
天井	塩ビ断板
天井廻り縁	塩ビ廻り縁
建築工事	平面床板、下駄箱、掃除用員入、押入 ステンレス渡し台
設備工事	

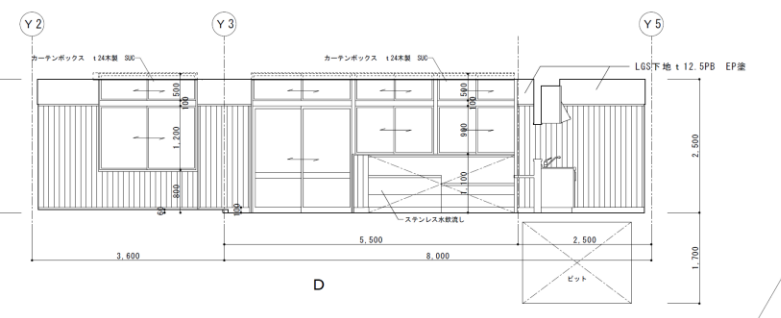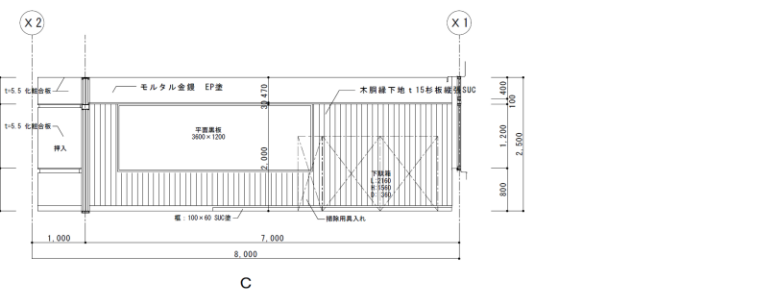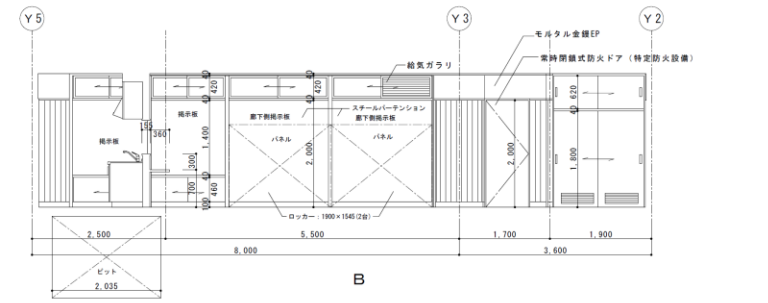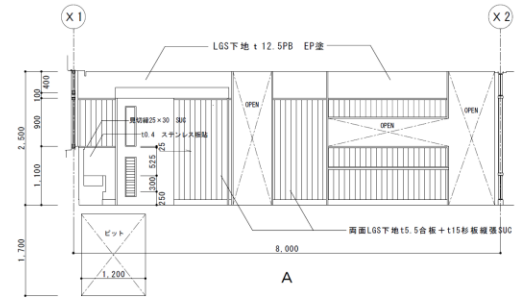


大谷東小第三学童
配置図

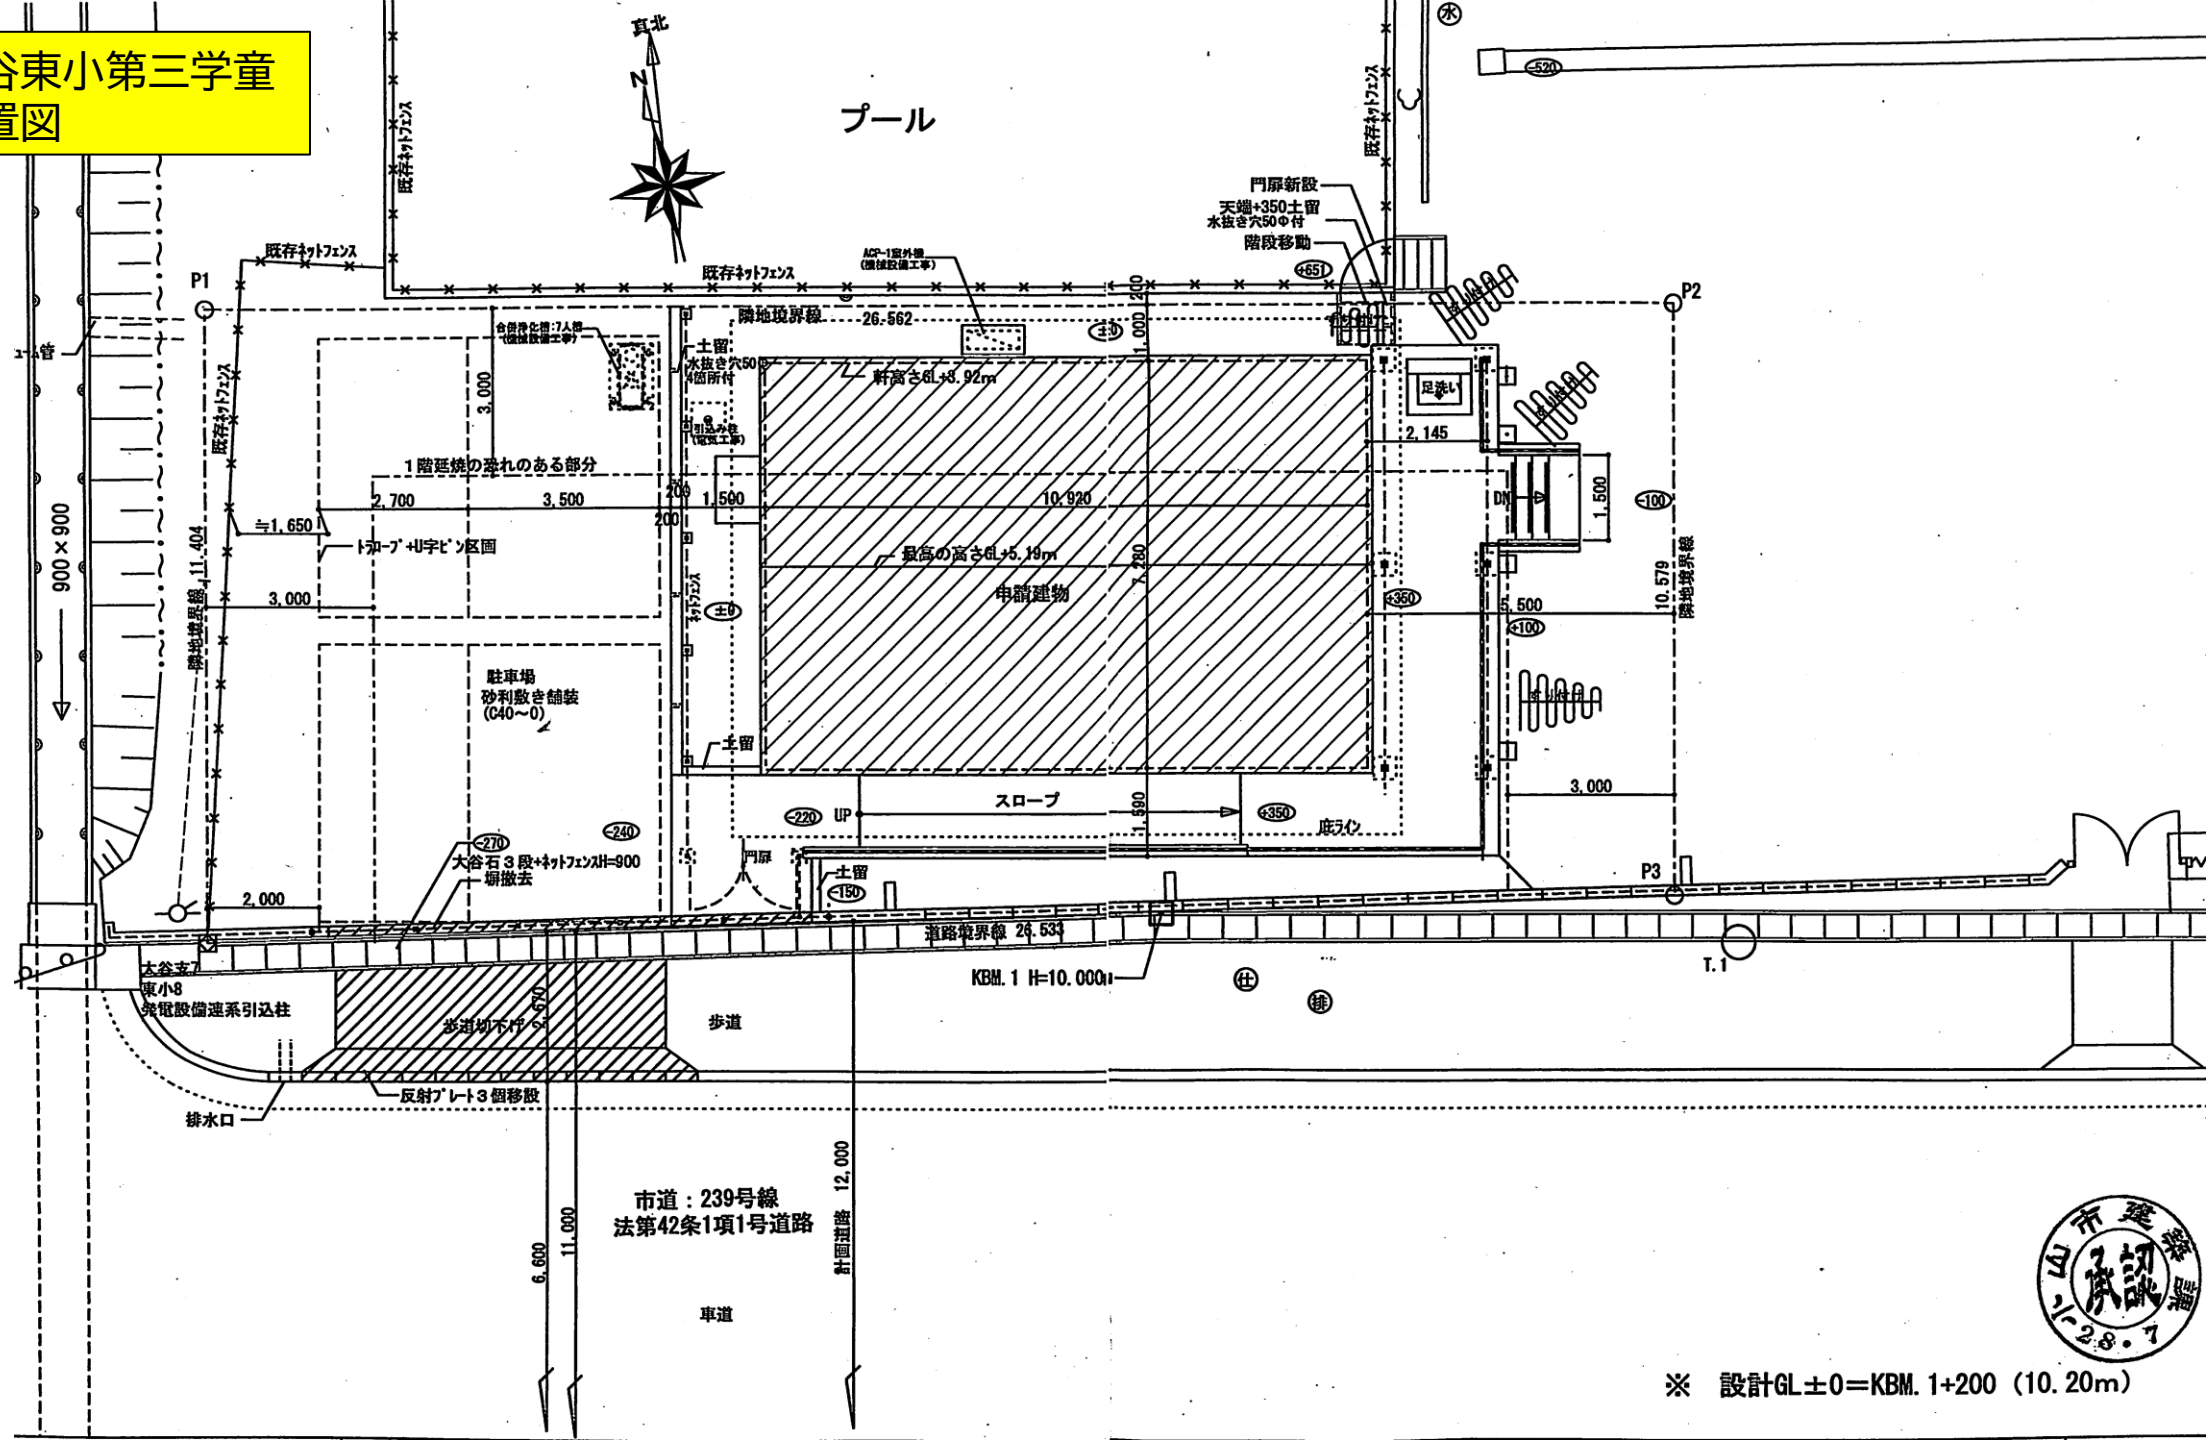


※ 設計GL±0=KBM. 1+200 (10.20m)

大谷東小第三学童
平面図

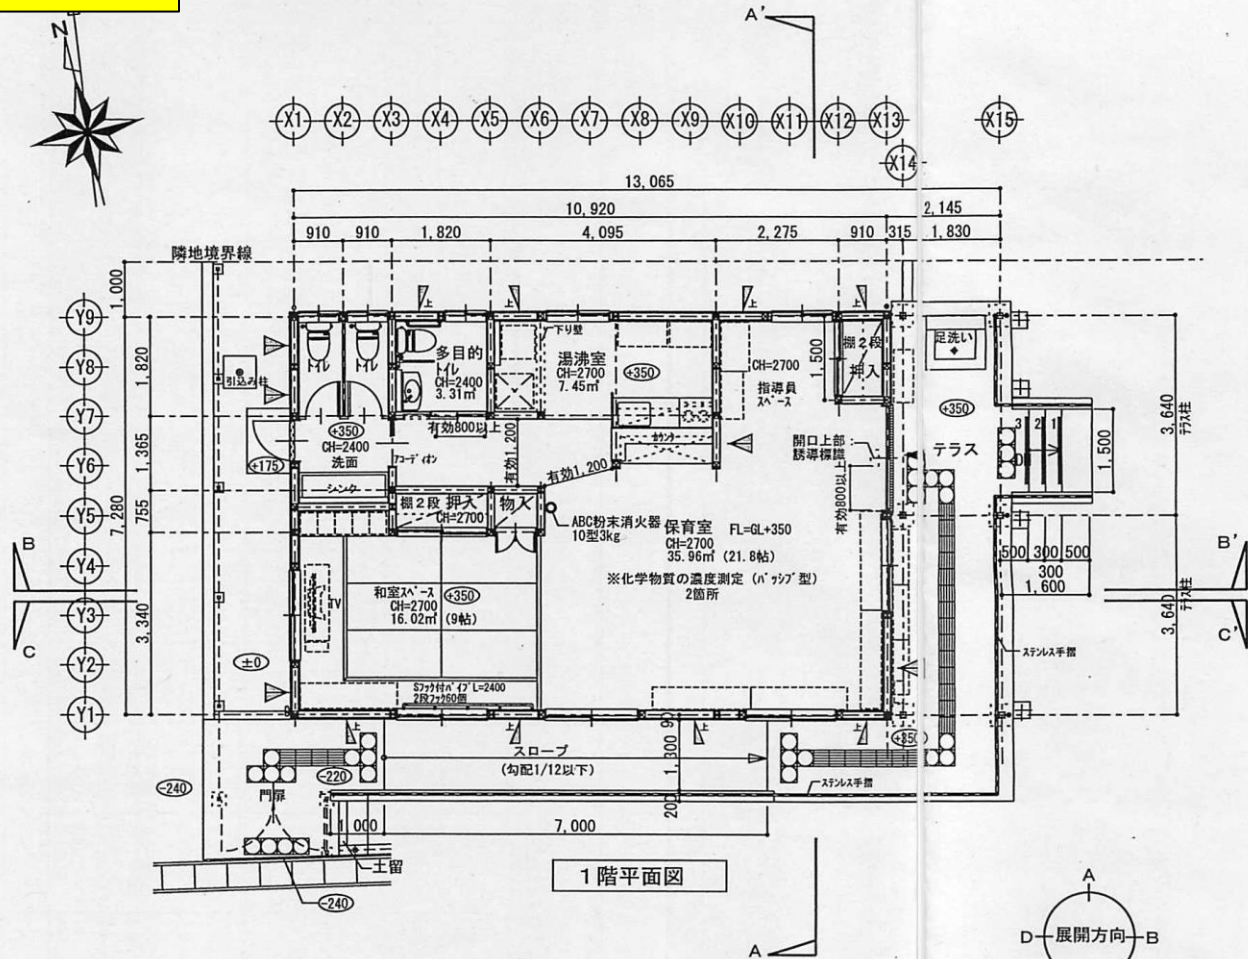

1階平面図

凡例	
	杉45X90 片筋交い
	杉45X90 タスキ筋交い
	管柱 120X120

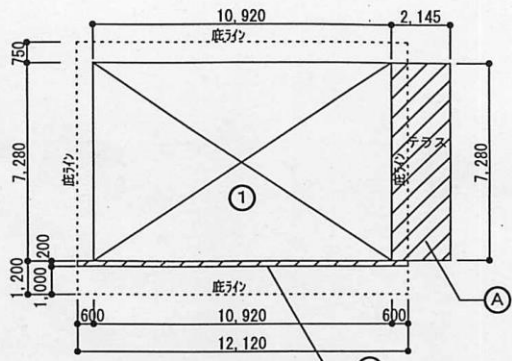

1階求積図

計算式

(A)	$2.145 \times 7.28 = 15.6156$
(B)	$12.120 \times 0.20 = 2.424$
(1)	$10.92 \times 7.28 = 79.4976$

建築面積	A+B+1	97.5372 → 97.53 m ²
1階床面積	1	79.4976 → 79.49 m ²
延べ床面積		79.49 m ²

一般事項

- 緯度 36度16分42秒
- 経度 139度49分16秒
- 真北測定方法 トミオ式真北測定機による
- 用途地域 第一種低層住居専用地域
- 測定年月日 2016年 5月 20日
- 測定水平面 GL±0メートル
- 時間補正 換算時差表より

5/20	139度40分	-22分15秒
	139度50分	-22分55秒

 40秒
- 南中時 12時-22分52秒=11時37分08秒

